








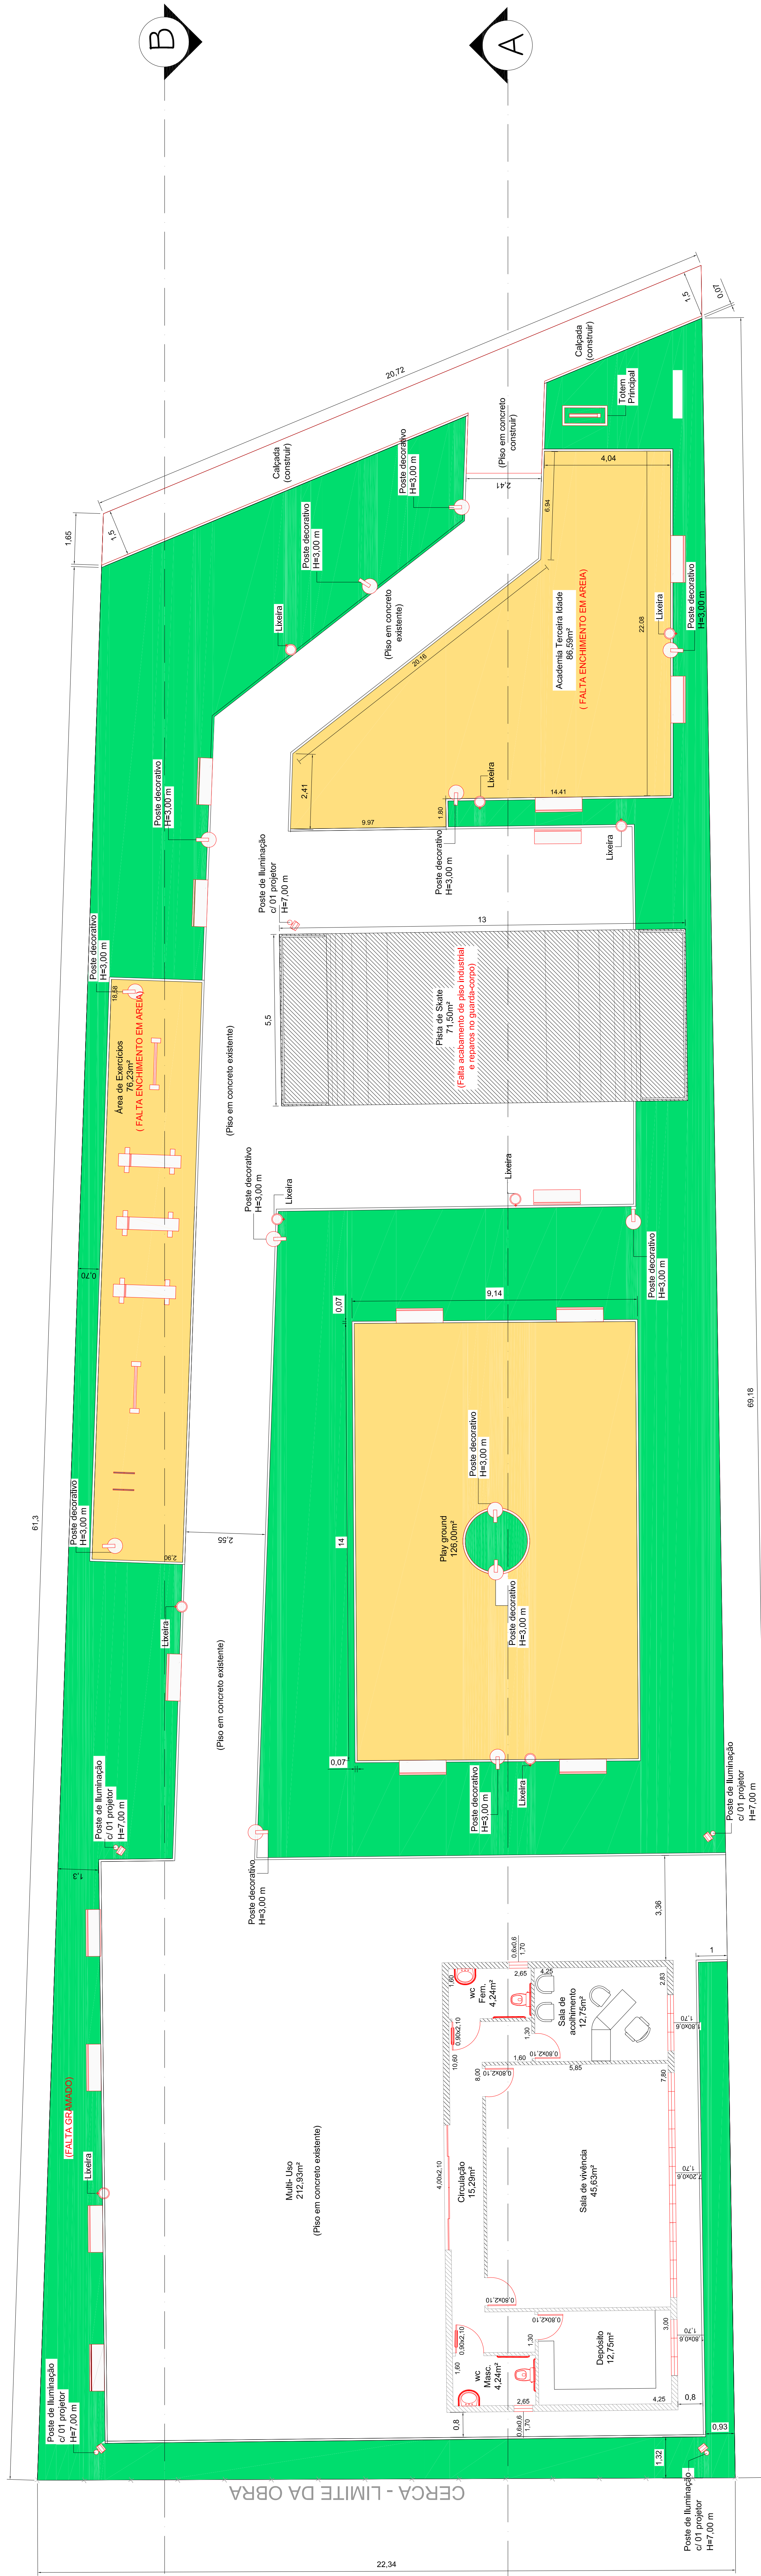


PLANTA BAIXA
Esc 1/100

LEGENDA

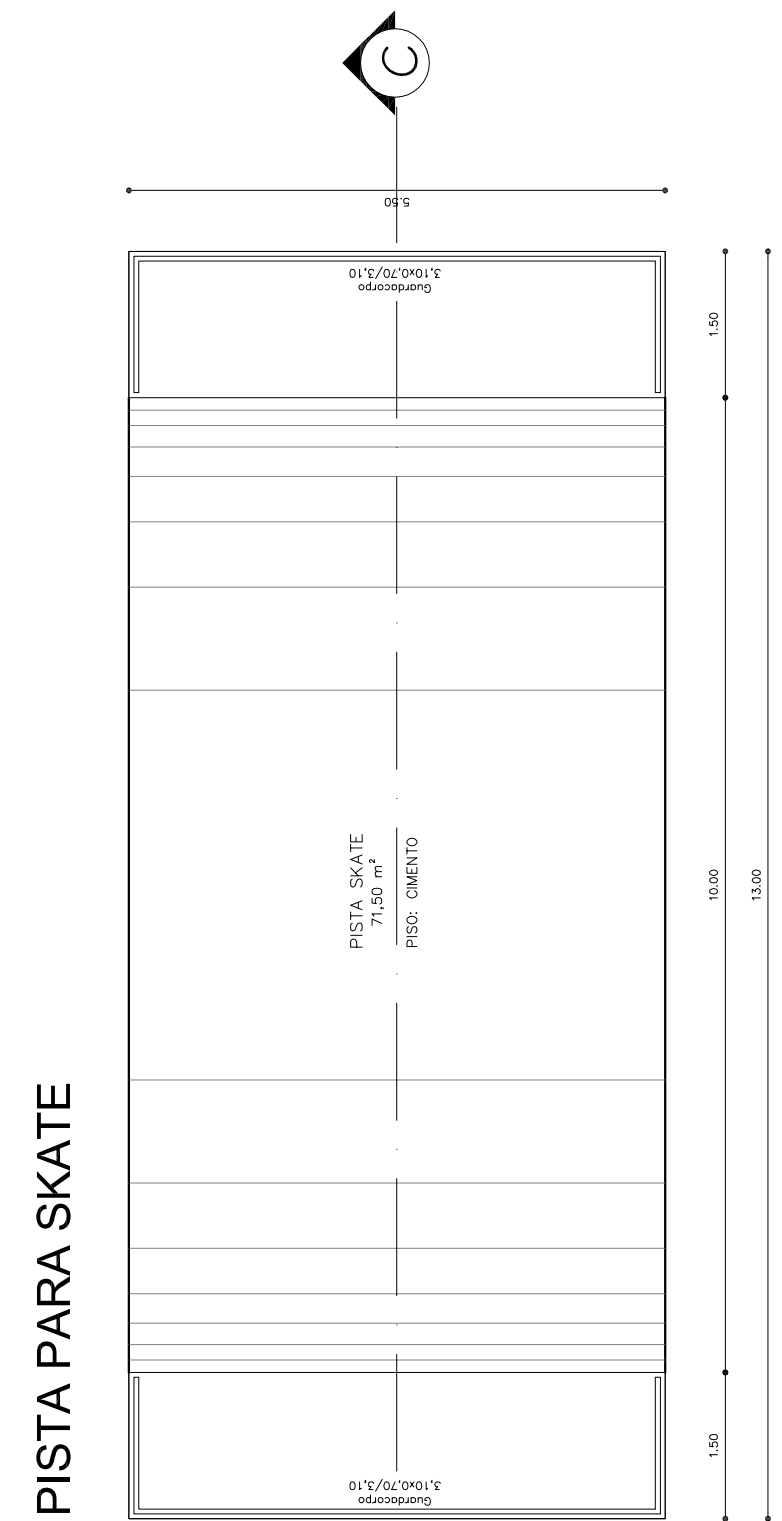

PLANTA BAIXA
ESCALA: 1/100

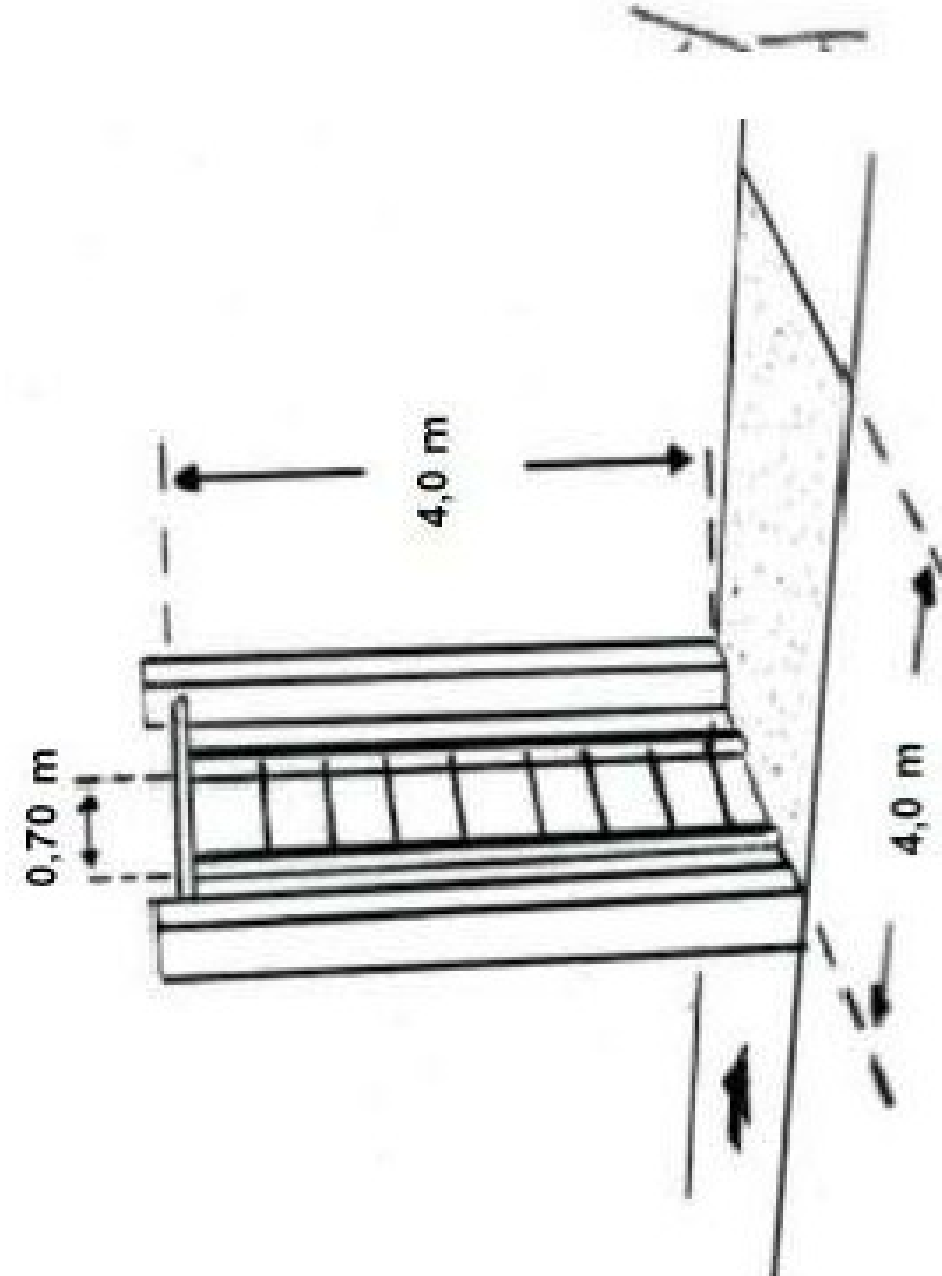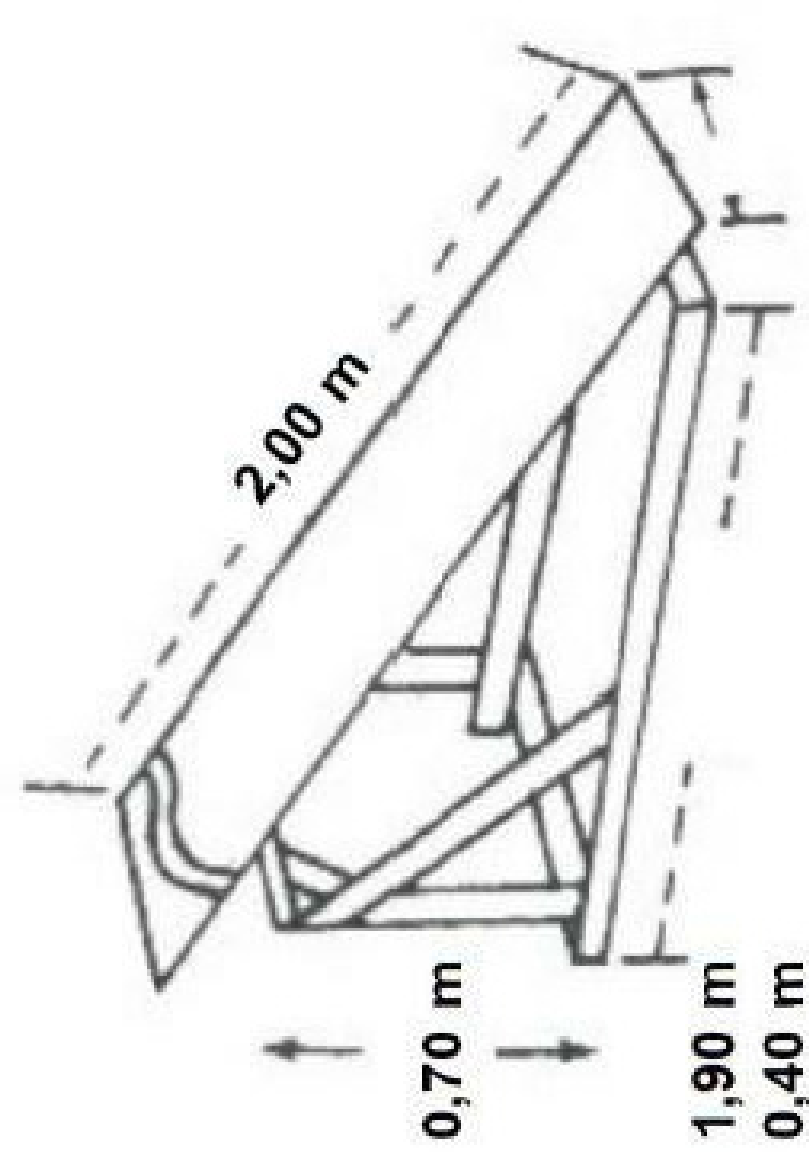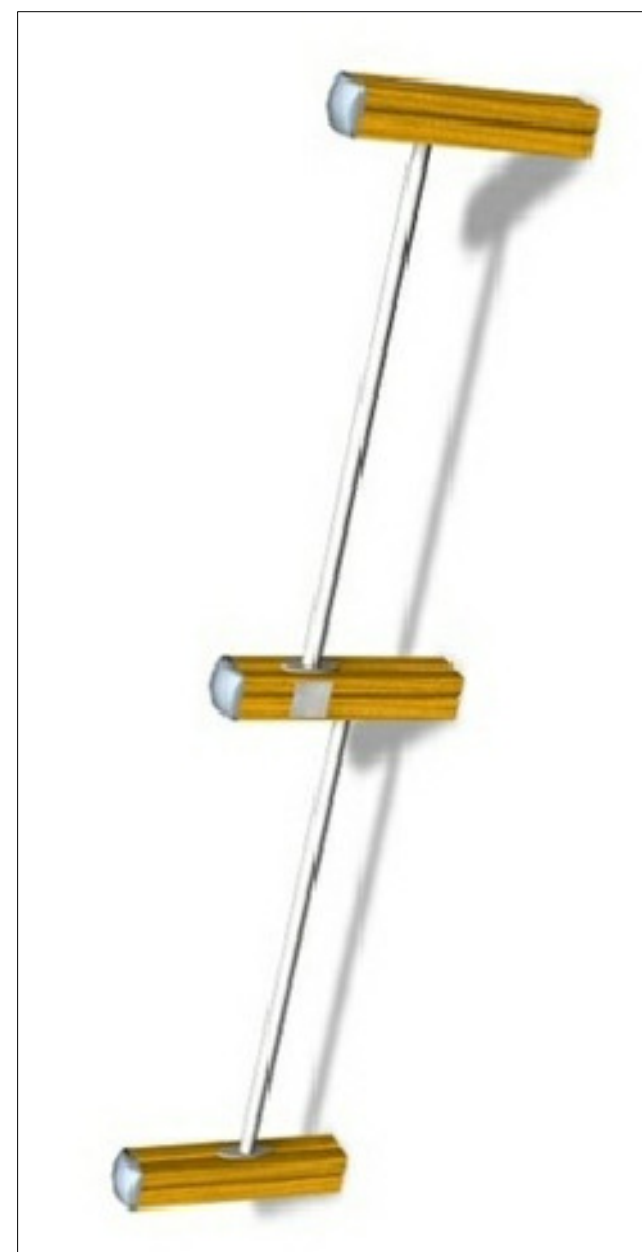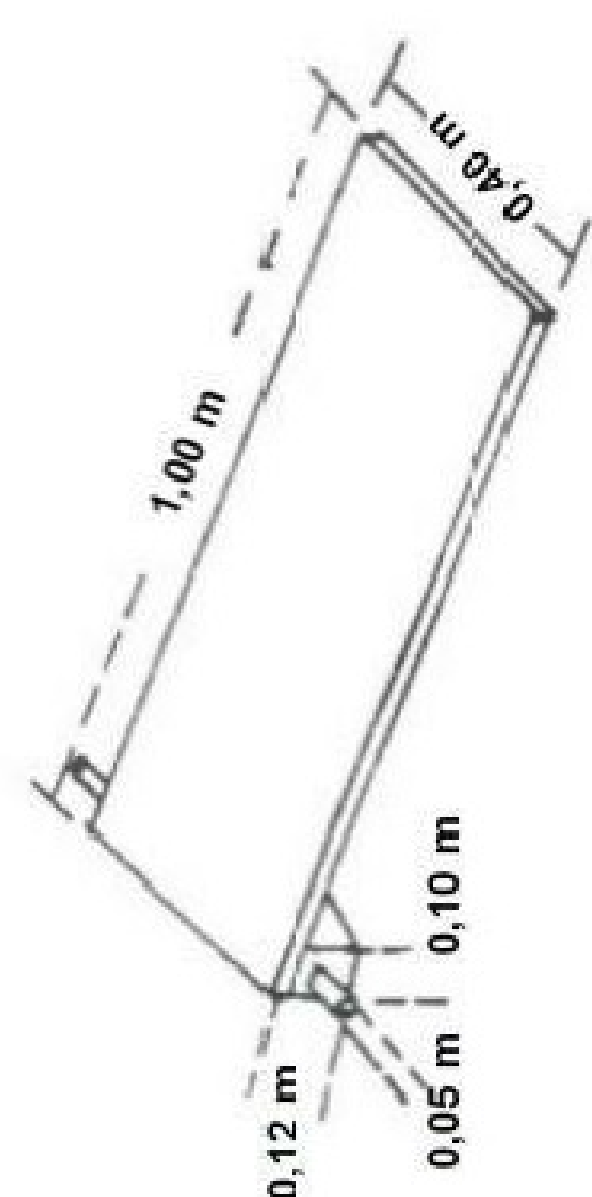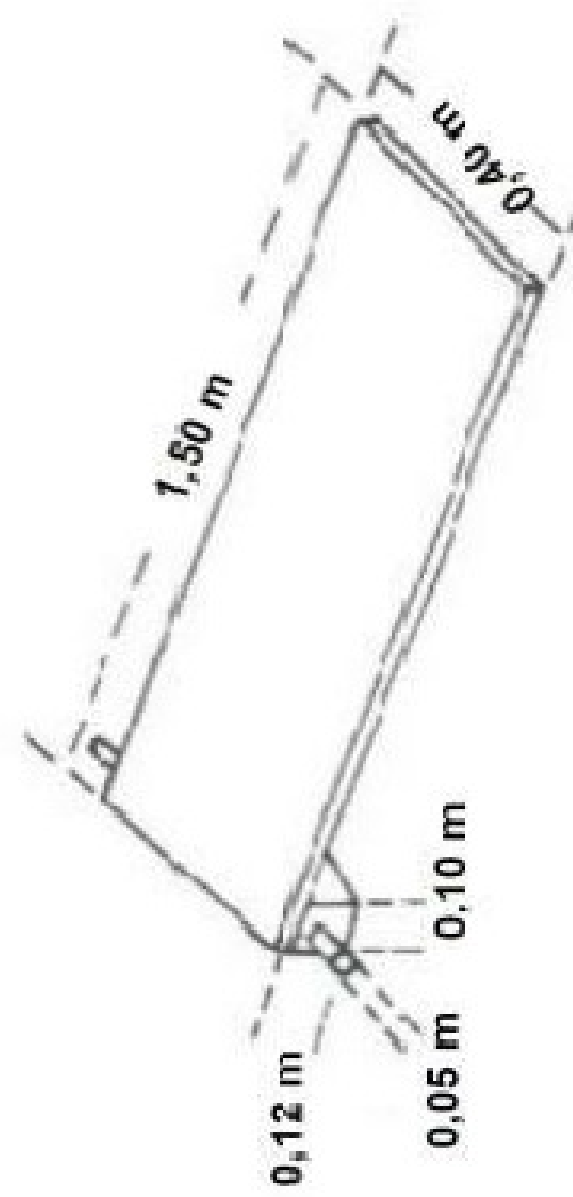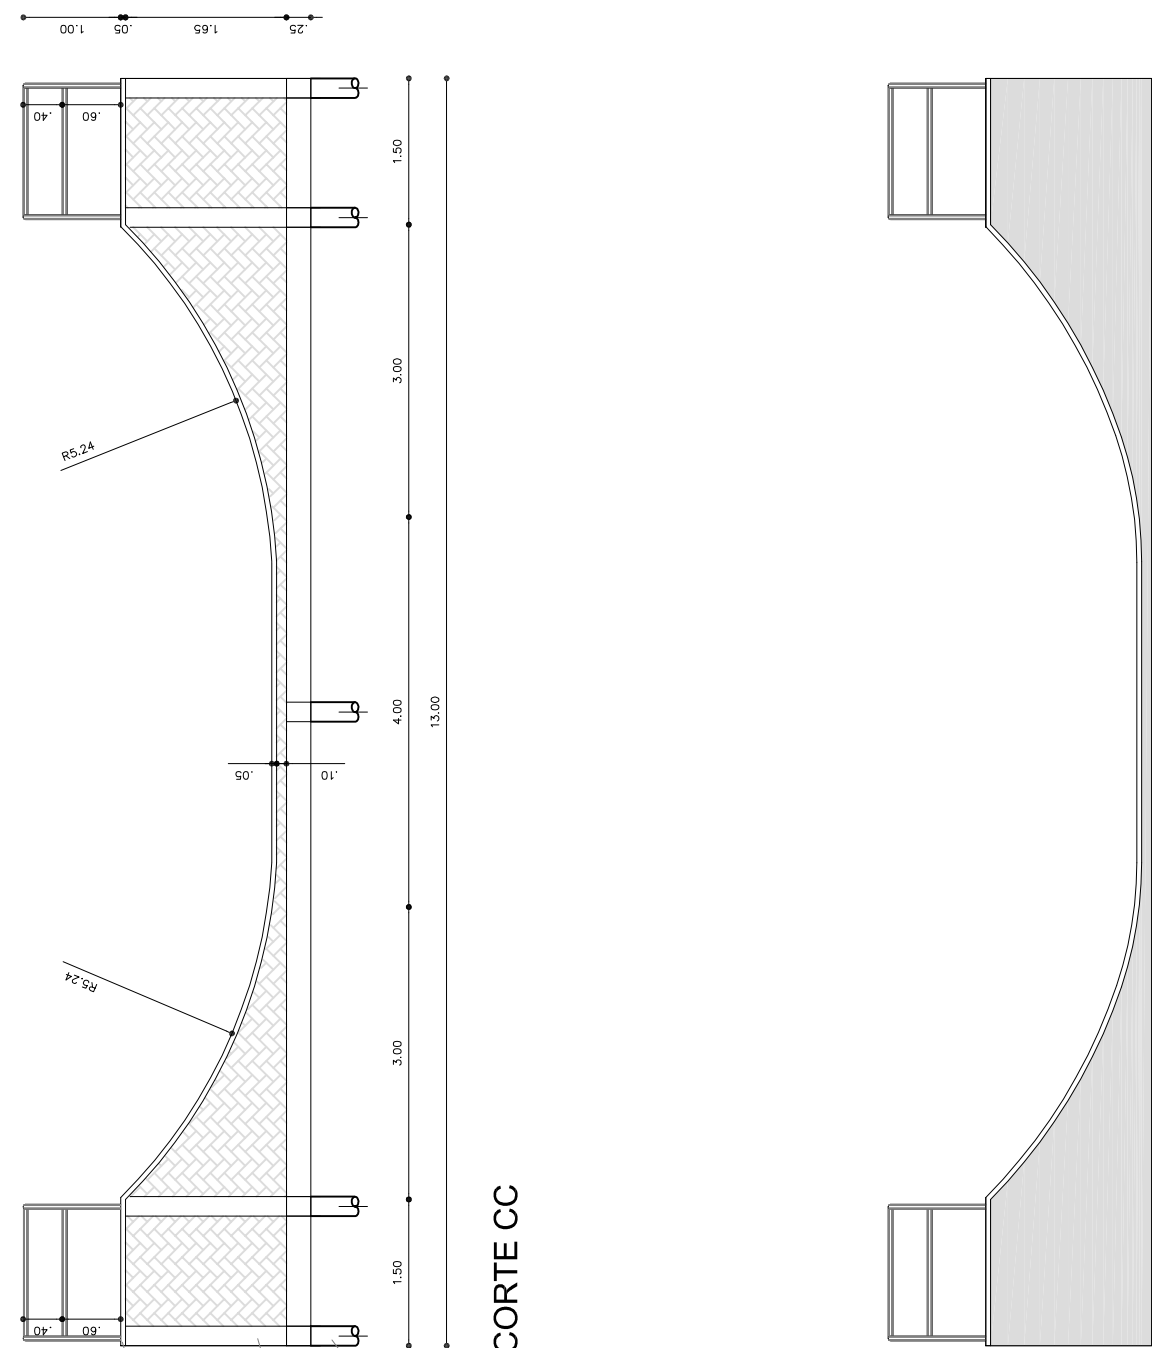

FOLHA: 01/02																	
PROJETO																	
CONTINUAÇÃO DE CONSTRUÇÃO DA ACADEMIA DA SAUDE																	
PRÓPRIETÁRIO: PREFEITURA MUNICIPAL DE POTIM LOCAL : RUA BAHIA, S/nº BAIRRO JD. ALVORADA																	
CIDADE: POTIM- SP																	
DATA: 26/07/2017																	
	SITUAÇÃO (sem escala)																
QUADRO DE ÁREAS <table> <tbody> <tr> <td>Terreno</td> <td>1.385,74m²</td> </tr> <tr> <td>Playground</td> <td>126,00m²</td> </tr> <tr> <td>Espaço Multi-Uso</td> <td>201,94m²</td> </tr> <tr> <td>Bloco de Apoio</td> <td>106,56m²</td> </tr> <tr> <td>Área de exercícios</td> <td>76,23m²</td> </tr> <tr> <td>Academia Terceira Idade</td> <td>86,59m²</td> </tr> <tr> <td>Pista de Skate</td> <td>71,50m²</td> </tr> <tr> <td>ESC:</td> <td>Indicados</td> </tr> </tbody> </table>	Terreno	1.385,74m ²	Playground	126,00m ²	Espaço Multi-Uso	201,94m ²	Bloco de Apoio	106,56m ²	Área de exercícios	76,23m ²	Academia Terceira Idade	86,59m ²	Pista de Skate	71,50m ²	ESC:	Indicados	Erika Sales Santos de Oliveira Perfeita Municipal Adriana Alves dos Santos Ferreira Arquiteta e Urbanista CAU/RJ02267
Terreno	1.385,74m ²																
Playground	126,00m ²																
Espaço Multi-Uso	201,94m ²																
Bloco de Apoio	106,56m ²																
Área de exercícios	76,23m ²																
Academia Terceira Idade	86,59m ²																
Pista de Skate	71,50m ²																
ESC:	Indicados																