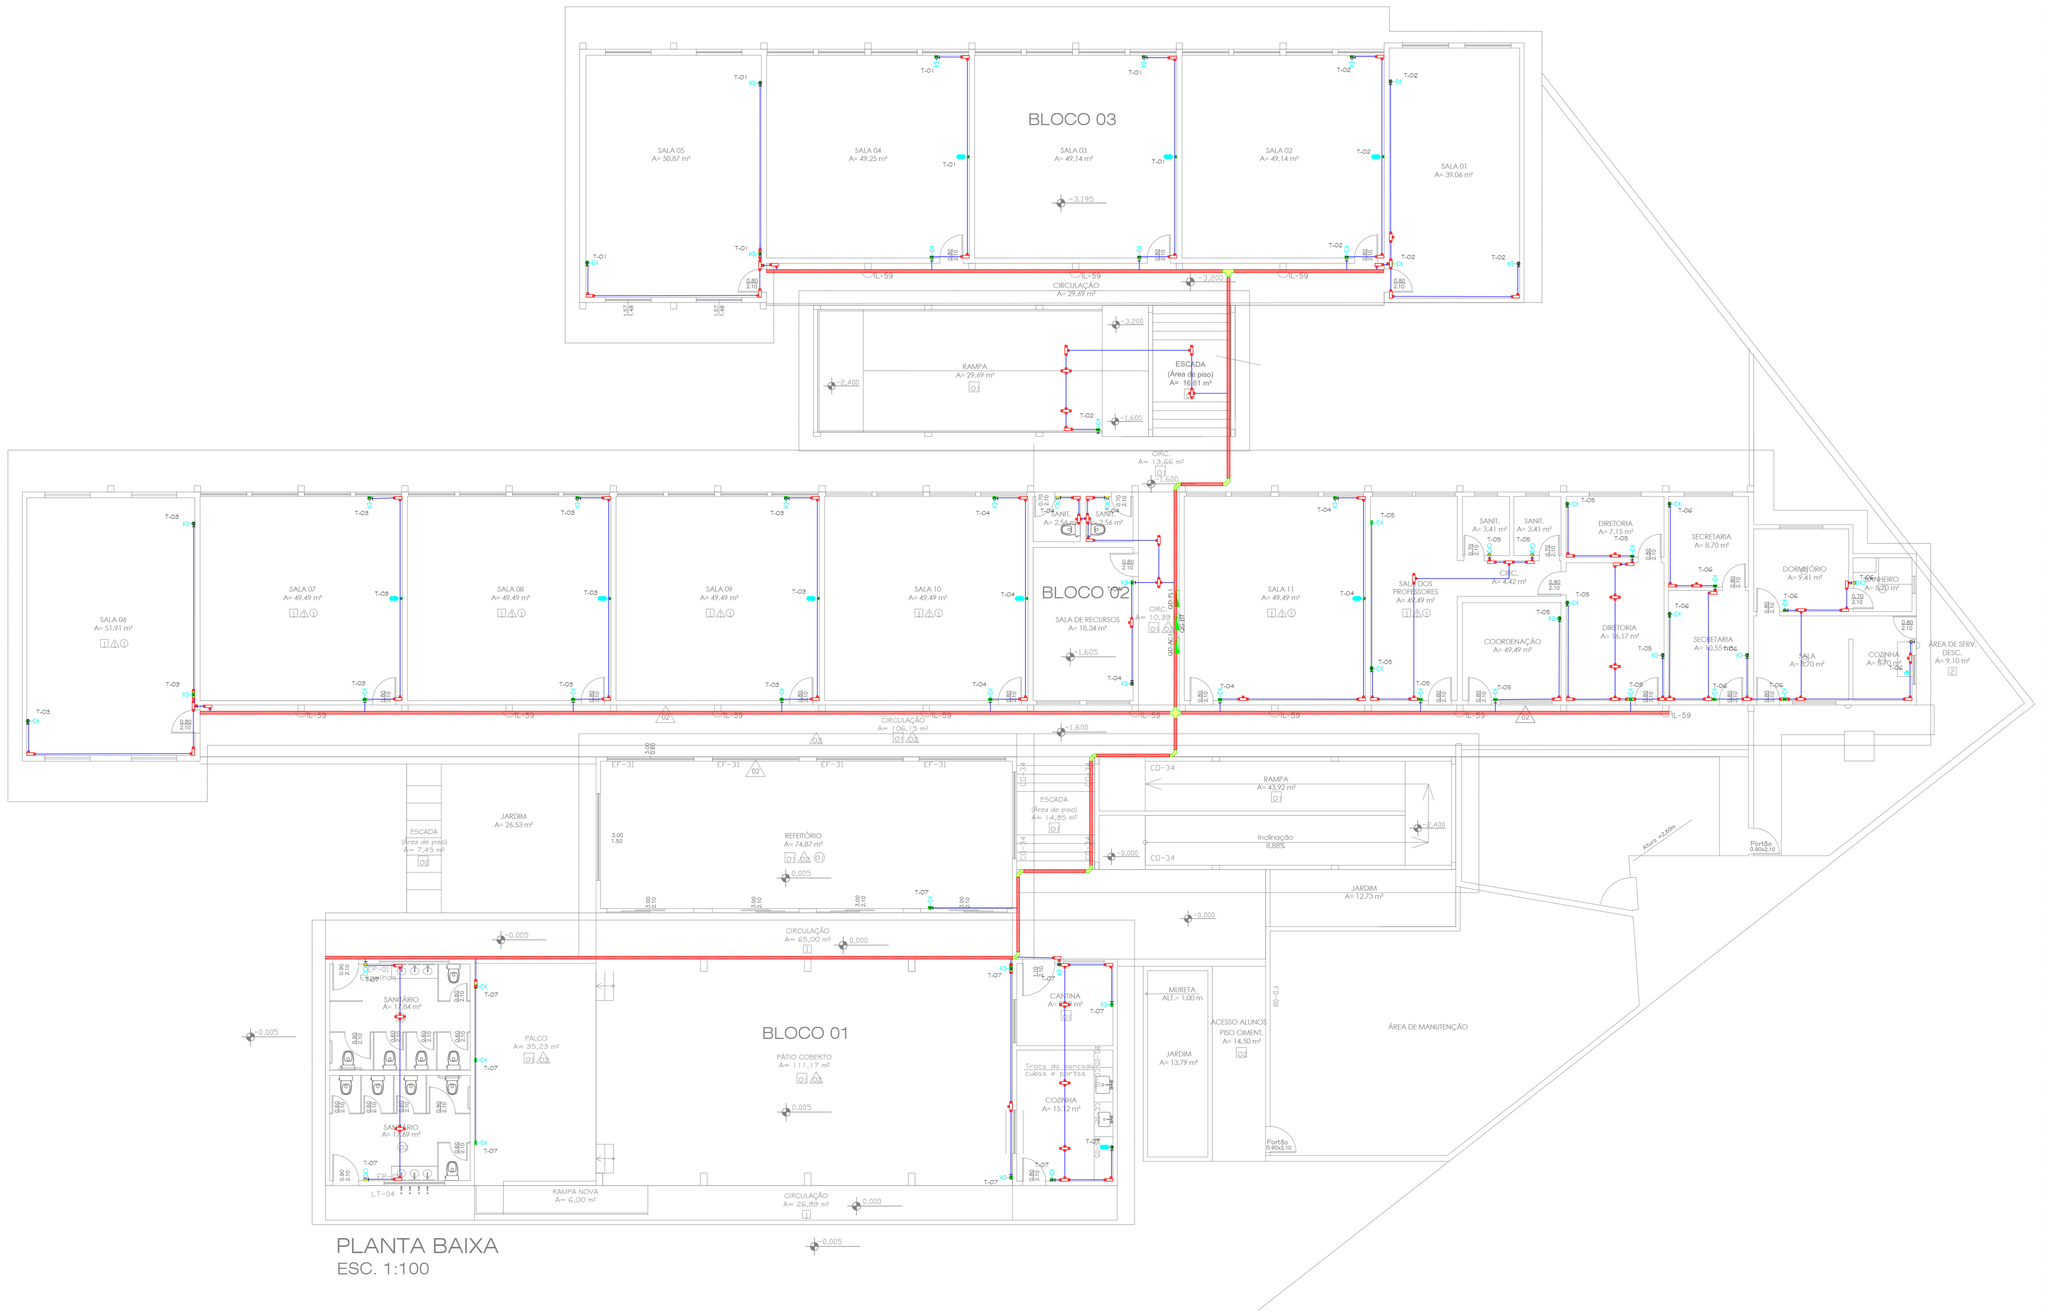


PLANTA BAIXA
ESC. 1:100

1 PLANTA DE TOMADAS
ESCALA: 1:100

NOTAS

1. OS CIRCUITOS ELÉTRICOS NÃO ESTÃO REPRESENTADOS AO LONGO DA INFRAESTRUTURA, SENDO INDICADOS APENAS NOS PONTOS DE UTILIZAÇÃO (LUMINÁRIAS E TOMADAS).
2. A IDENTIFICAÇÃO DOS CIRCUITOS DEVE SER VERIFICADA NOS QUADROS DE DISTRIBUIÇÃO (QDFL1 E QDFL2) E NO MEMORIAL DESCRITIVO.
3. TODAS AS TOMADAS SÃO 127 V, COMPOSTAS POR FASE, NEUTRO E CONDUTOR DE PROTEÇÃO (TERRA).
4. OS CONDUTORES DAS TOMADAS POSSUEM SEÇÃO DE 2,5 mm², CONFORME PROJETO.
5. OS CIRCUITOS DE ILUMINAÇÃO SÃO INDICADOS DIRETAMENTE NAS LUMINÁRIAS.
6. OS CIRCUITOS SÃO DERIVADOS DOS QUADROS DE DISTRIBUIÇÃO QDFL1 E QDFL2.
7. AS LUMINÁRIAS SÃO ALIMENTADAS POR FASE, NEUTRO E CONDUTOR DE PROTEÇÃO (PE), SENDO O ACIONAMENTO REALIZADO POR MEIO DE CONDUTOR DE RETORNO PROVENIENTE DOS INTERRUPTORES.

LEGENDA

- QUADRO DE FORÇA
- CONDULETES MULTIPLOS: C, CB, T, TB, L, X
- ELETRODUTO GALVANIZADO SOBREPOSTO NA PAREDE – 1"
- ELETROCALHA PERFURADA EM AÇO GALVANIZADO - 100X100mm.
- LUMINÁRIA LINEAR LED - 40W
- CIRCUITO
- INTERRUPTOR 250V-10A
- TIPO: 1 WAY, 3 WAY
- NÚMERO DE TECLAS
- SIMBOLOGIA INTERRUPTOR 1,2m
- TOMADA BAIXA - 2P+T 10A - 250V EMBUTIDA EM PAREDE ALTURA DE INSTALAÇÃO 0,3m.
- TOMADA MEDIA - 2P+T 10A - 250V EMBUTIDA EM PAREDE ALTURA DE INSTALAÇÃO 1,2m.
- TOMADA ALTA - 2P+T 10A - 250V EMBUTIDA EM PAREDE ALTURA DE INSTALAÇÃO 2,2m.
- TOMADA 127V+1 INTERRUPTOR SIMPLES 1,2m.

EMISS.	DESCRIÇÃO DA REVISÃO	DESENHISTA	RESP.	EMPRESA	DATA
00	EMISSÃO INICIAL	LUCAS G.	ALEX D.	SDT	11/05/2026

PROJETISTA:

CONSTRUTORA:

CLIENTE:

RESPONSÁVEL TÉCNICO:
ALEX DA SILVA DANTAS CREA 48000 / MT

ASSINATURA:

TÍTULO:
PLANTA DE TOMADAS – ESCOLA AMADOR GALVÃO CESAR

CÓDIGO DO DOCUMENTO:	REVISÃO:	Nº FOLHA:	FORMATO:
XXX–XXX–XXX–XXX	XX	XXX	AX

PROJETADO:	DESENHADO:	VERIFICADO:	APROVADO:	DATA:
XXXXXXXXXX	XXXXX	XXXXX	XXX	11/05/2026

A0 - 1189 X 841