

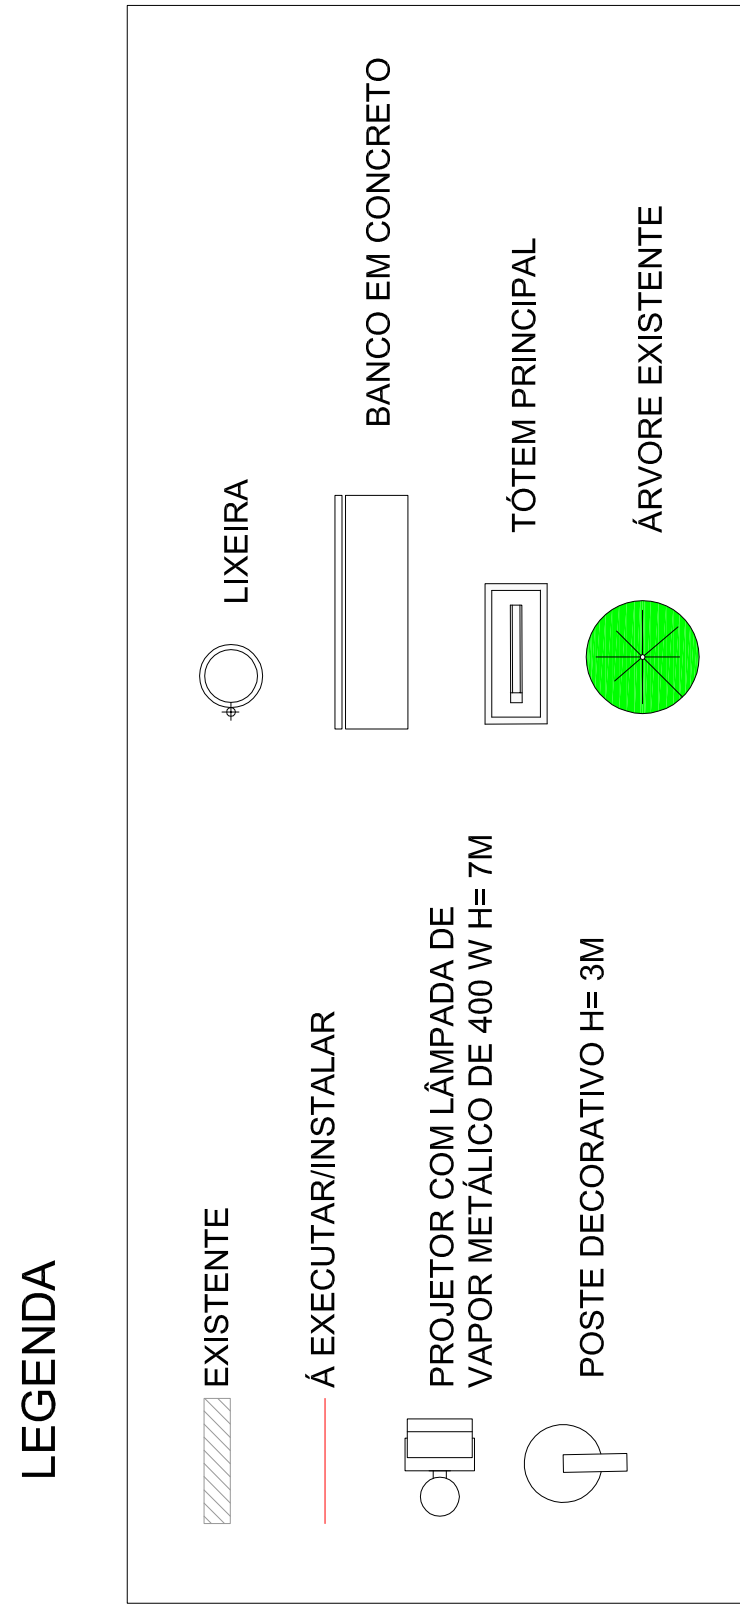
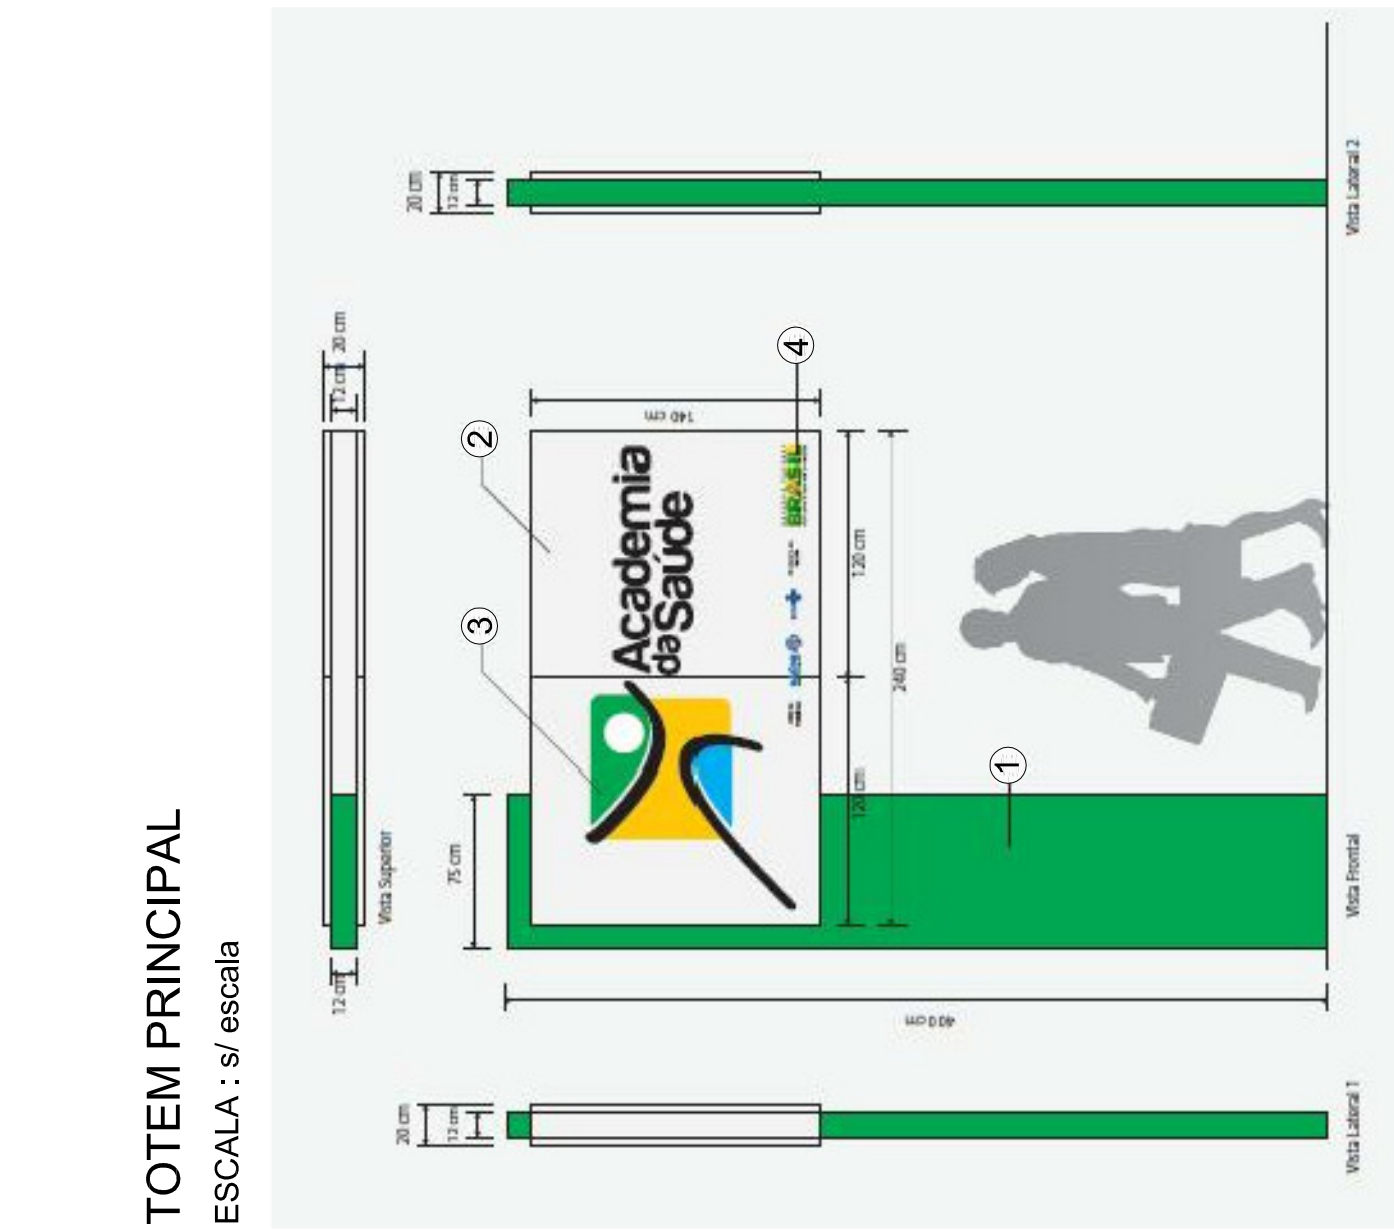
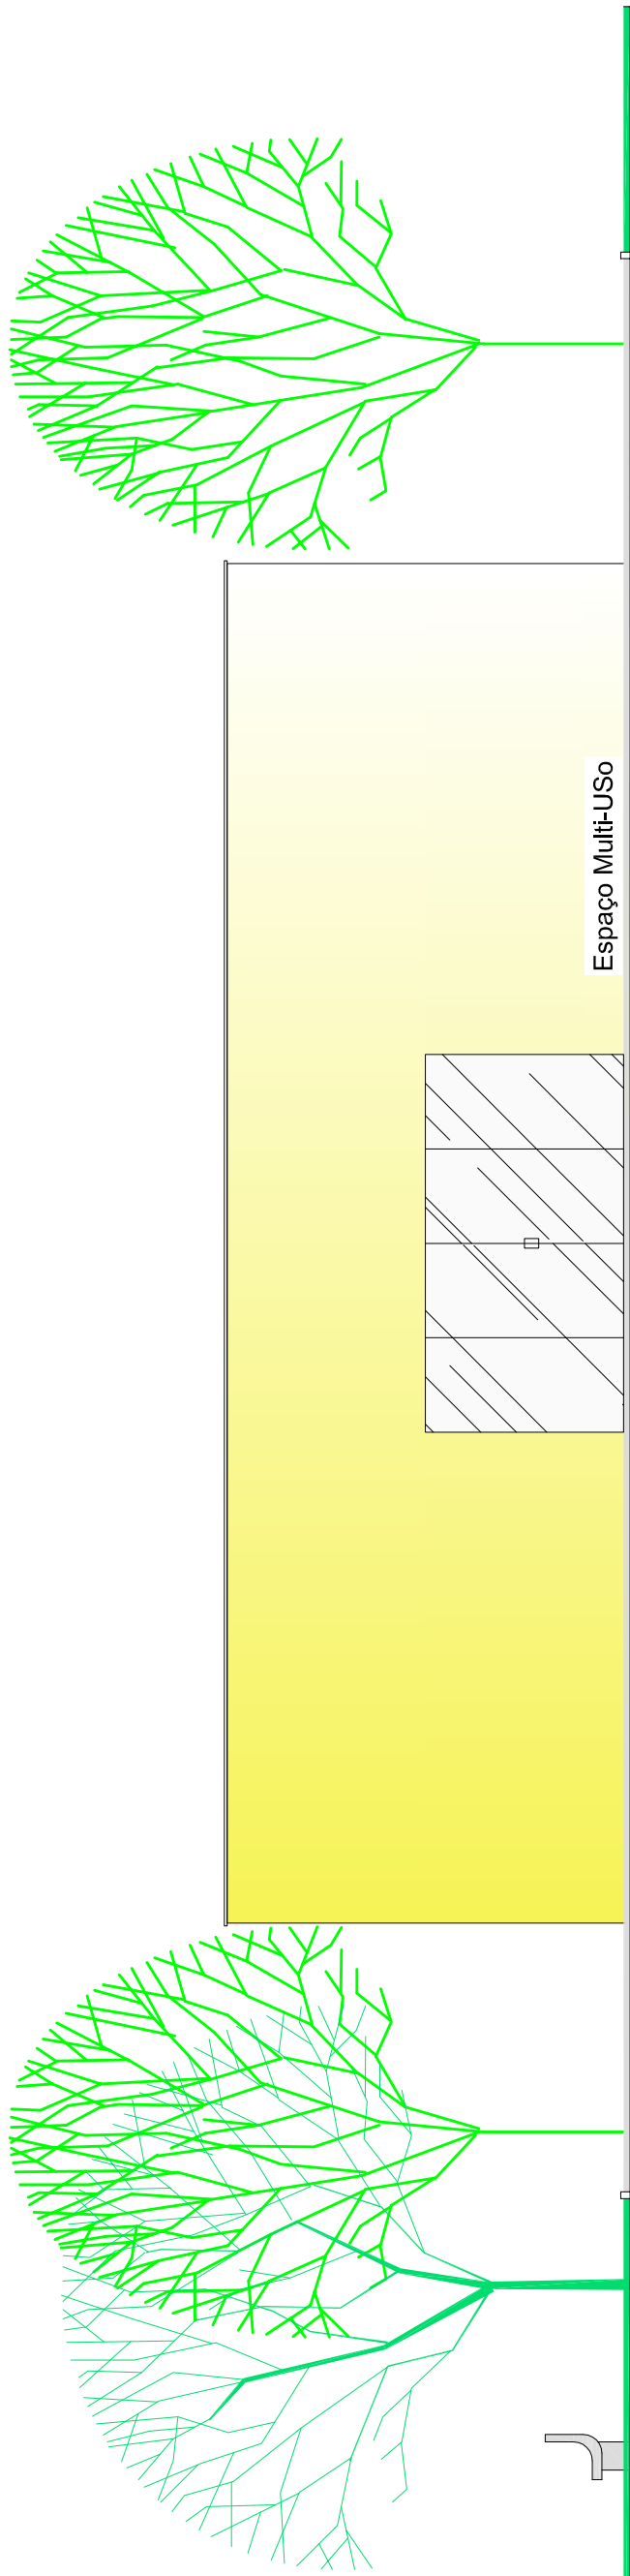


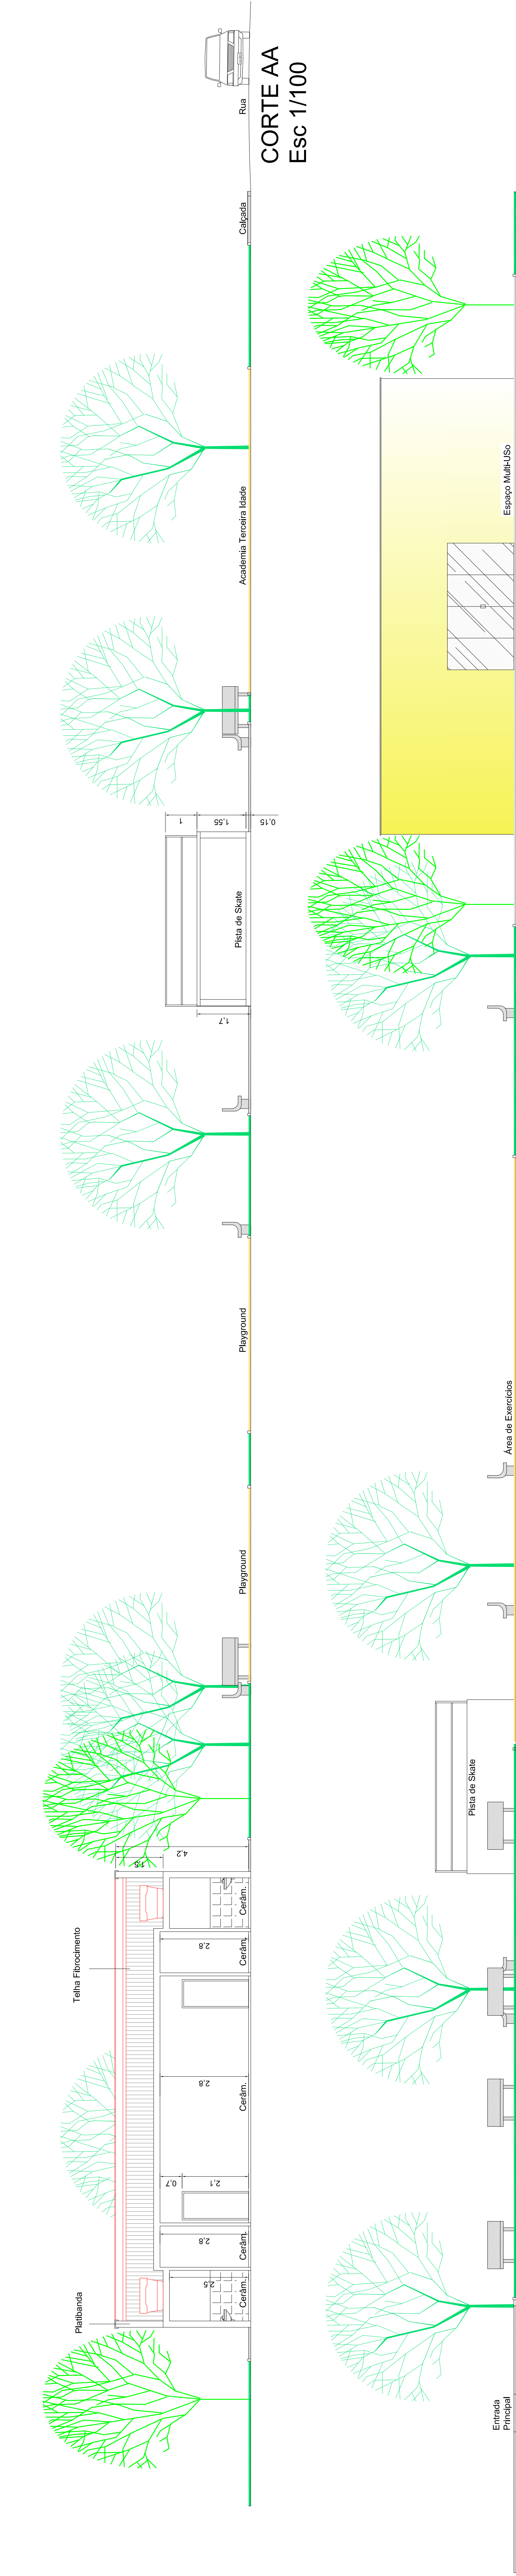

FUTURA BRINQUEDOTECA

AV. MINAS GERAIS

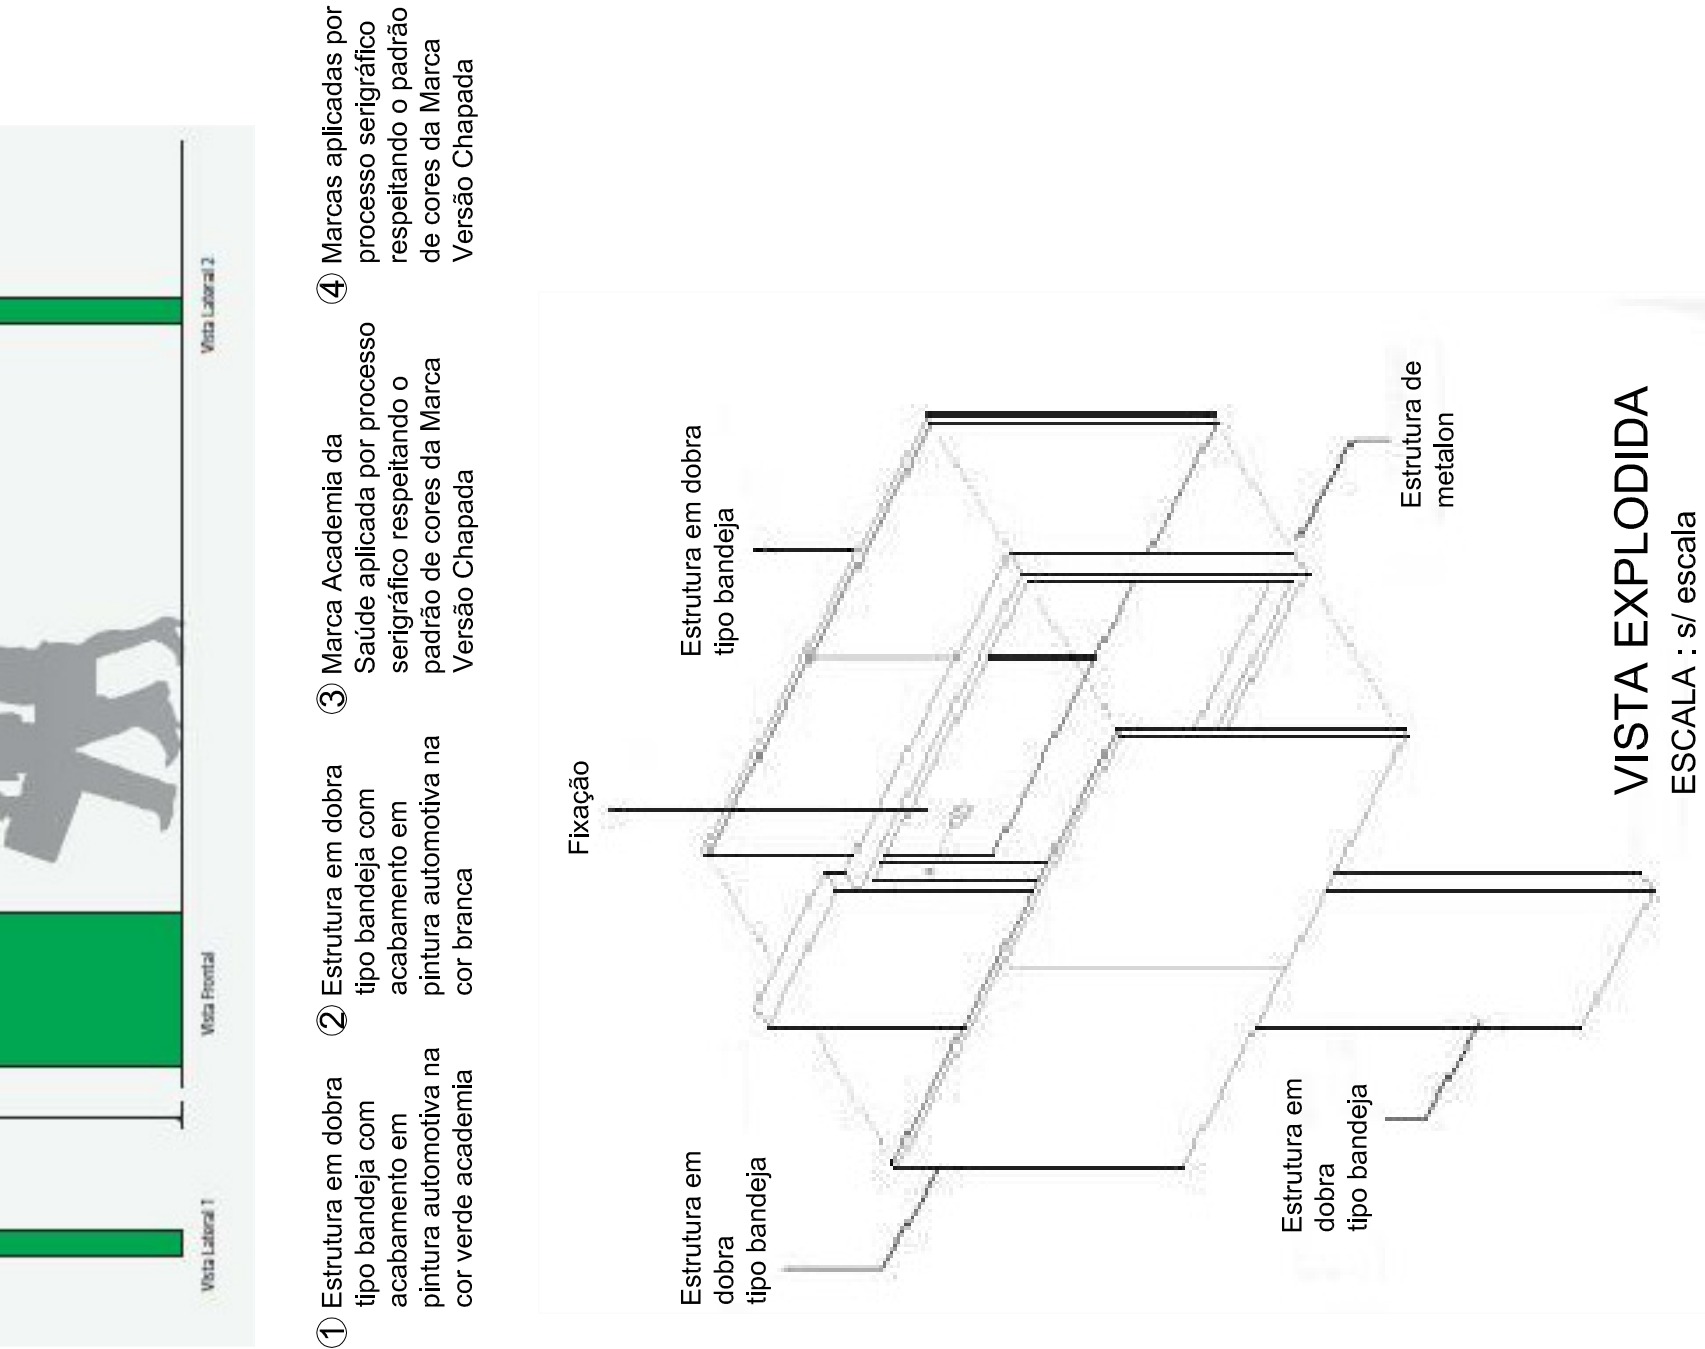

As marcas devem ser apresentadas na ordem apresentada: Logomarca da Prefeitura, logomarca do SUS, assinatura do Ministério da Saúde e logomarca do Governo Federal.

PROJETO

FOLHA: 02/02

CONTINUAÇÃO DE CONSTRUÇÃO DA ACADEMIA DA SAUDE

PROPRIETÁRIO: PREFEITURA MUNICIPAL DE POTIM


LOCAL: RUA BAHIA, S/nº

BAIRRO JD. ALVORADA

CIDADE: POTIM - SP

DATA: 26/07/2017

SITUAÇÃO (sem escala)

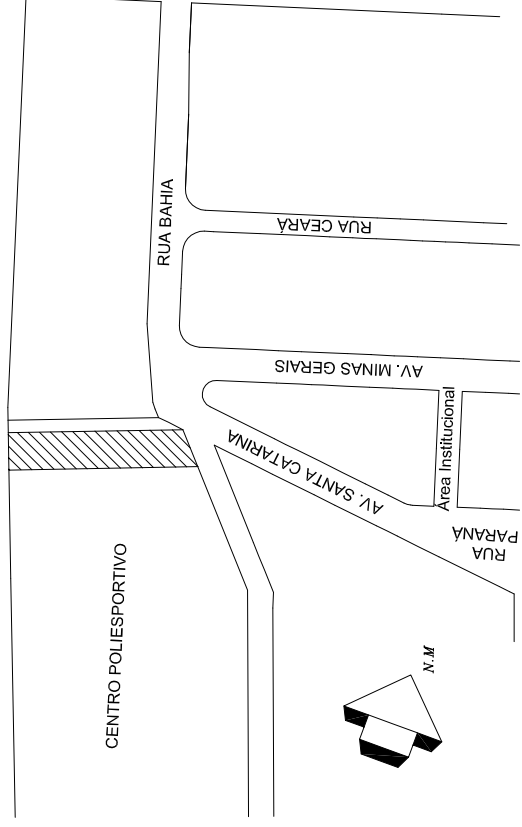

QUADRO DE ÁREAS

Terreno	1.385,74m2
Playground	126,00m2
Espaço Multi-Úso	201,94m2
Bloco de Apoio	106,68m2
Área de exercícios	76,23m2
Academia Terceira Idade	86,59m2
Pista de Skate	71,50m2

ESC: Indicados

Erika Sales Santos de Oliveira
Professora Municipal

Adriana Alves dos Santos Ferreira
Arquiteta Responsável
CAU 145228/7

IMPLANTAÇÃO
Esc 1/200