




DETALHE PLACA DE RUA  
Sem Escala

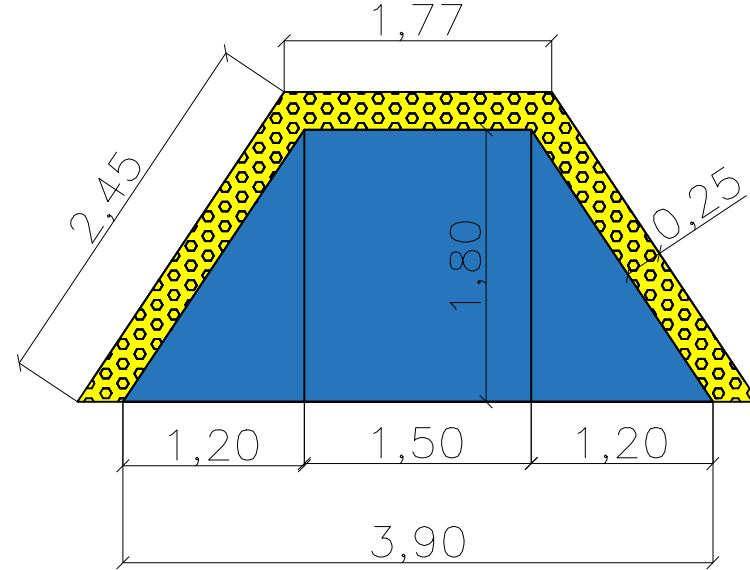

DETALHE RAMPA 01  
Sem Escala

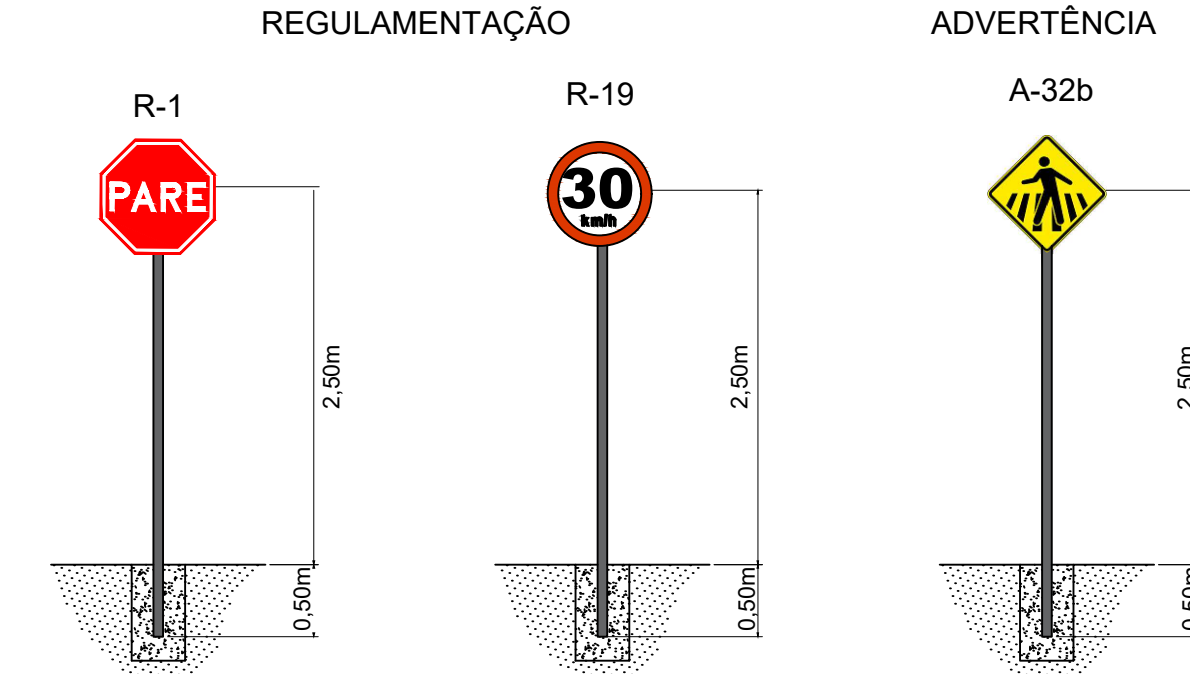

DETALHE SINALIZAÇÃO HORIZONTAL  
Sem Escala

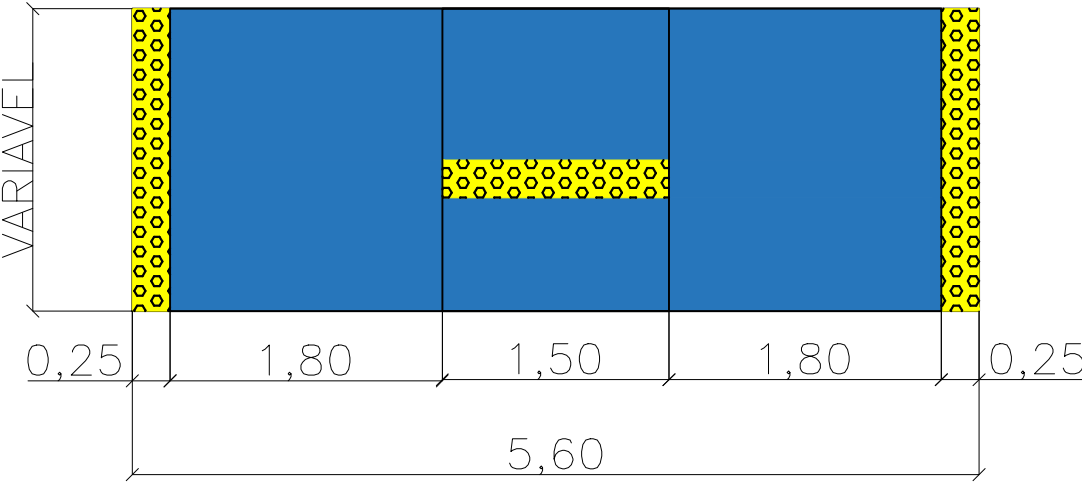

DETALHE RAMPA 02  
Sem Escala



DETALHE FAIXA DE PEDESTRE  
Sem Escala

PLANTA DE SINALIZAÇÃO VIÁRIA E ACESSIBILIDADE  
Escala 1:250

INFRAESTRUTURA URBANA - RECAPEAMENTO COM RECUPERAÇÃO DE PAVIMENTO

FOLHA  
03/03

PLANTA DE LOCALIZAÇÃO  
LOCALIZAÇÃO: Rua José Batista da Silva e Rua Brasil  
BAIRRO: Vila Olívia  
PREFEITURA MUNICIPAL DE POTIM

CIDADE: Potim

DATA: MAI/2022  
ESCALA: Indicada

CONFORME FOLHA 01

Proprietário: Prefeitura Municipal de Potim  
CPF: 65.042.855/0001-20  
Erick Sotir Santos de Oliveira  
Prefeito Municipal

QUADRO DE MEDIDAS

RECAPEAMENTO	1.040,49m²
Rua José Batista da Silva	937,50m²
Rua Brasil	102,99m²
ACESSIBILIDADE	35,02m²
Rua José Batista da Silva	21,29m²
Rua Brasil	13,73m²
SINALIZAÇÃO	
Horizontal	57,05m²
Rua José Batista da Silva	27,55m²
Rua Brasil	29,50m²
Vertical	13 unidades
Rua José Batista da Silva	6 unidades
Rua Brasil	7 unidades

Autora do Projeto  
Eng. Civil Larissa de Aquino Leite  
CREA: 5070448385