

LEGENDA

Guia e Sarjeta

BL

Boca de Lobo

PV

Poço de Visita Esgoto / Pluvial

EON


Estacas a cada 30m

Eixo de Rua

Área de Intervenção (Recapeamento)

Área de Intervenção (Recuperação de Pavimento)

Limite Passeio/Edificação

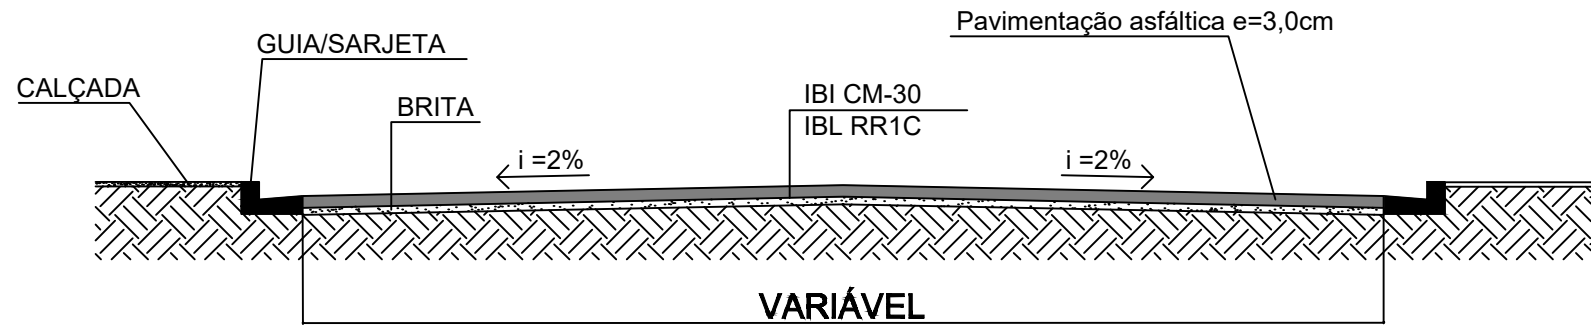

SEÇÃO TRANSVERSAL TIPO

Sem Escala

INFRAESTRUTURA URBANA - RECAPEAMENTO COM RECUPERAÇÃO DE PAVIMENTO

FOLHA

02/03

PLANTA DE LOCALIZAÇÃO

LOCALIZAÇÃO: Rua José Batista da Silva e Rua Brasil

BAIRRO: Vila Olívia

PREFEITURA MUNICIPAL DE POTIM

CIDADE: Potim

DATA: MAI/2022

ESCALA: Indicada

SITUAÇÃO S/ ESCALA

CONFORME FOLHA 01

QUADRO DE ÁREAS	
RECAPEAMENTO	1.040,49m²
Rua José Batista da Silva	937,95m²
Rua Brasil	102,69m²
ACESSIBILIDADE	35,02 m²
Rua José Batista da Silva	21,29m²
Rua Brasil	13,73 m²
SINALIZAÇÃO	
Horizontal	57,05m²
Rua José Batista da Silva	27,55m²
Rua Brasil	29,50m²
Vertical	13 unidades
Rua José Batista da Silva	6 unidades
Rua Brasil	7 unidades

Proprietário: Prefeitura Municipal de Potim

CNPJ: 65.042.855/0001-20

Erico Siler Santos de Oliveira

Prefeita Municipal

Autora do Projeto

Eng. Civil Larissa de Aquino Leite

CREA: 5070448385