
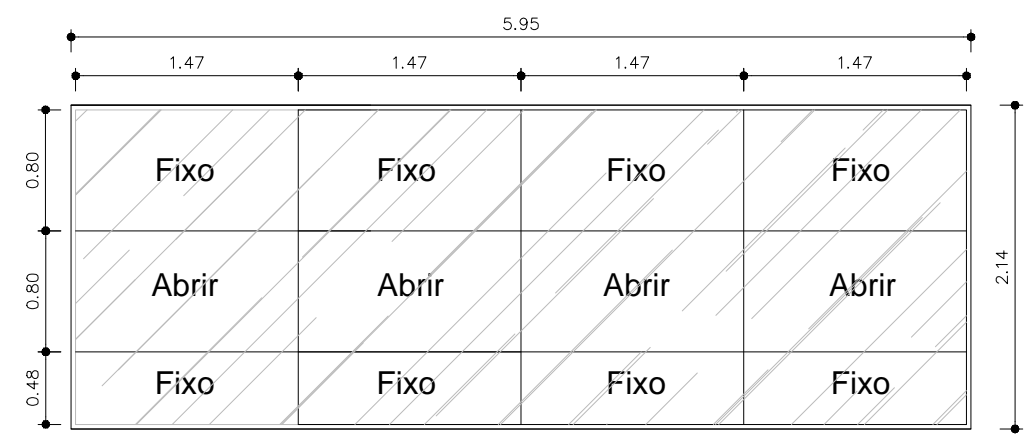



Legenda Mobiliário

- 1 Lixeira com pedal
- 2 Poltrona acompanhante
- 3 Escada 2 degraus
- 4 Suporte de soro
- 5 Biombo
- 6 Armário com porta de vidro
- 7 Pia escovação
- 8 Maca para transporte
- 9 Cadeira de rodas
- 10 Instrumentos cirúrgicos - caixa básica
- 11 Mesa auxiliar para instrumental
- 12 Banqueta giratória/mocho
- 13 Suporte de hamper
- 14 Chuveiro
- 15 Cadeira
- 16 Mesa de mayo
- 17 Carro de emergência
- 18 Refletor parabólico de luz fria
- 19 Esfigmomanômetro de pedestal
- 20 Foco cirúrgico móvel
- 21 Carro de curativos
- 22 Auto clave
- 23 Seladora
- 24 Balança pediátrica
- 25 Balança adulta
- 26 Negatoscópio

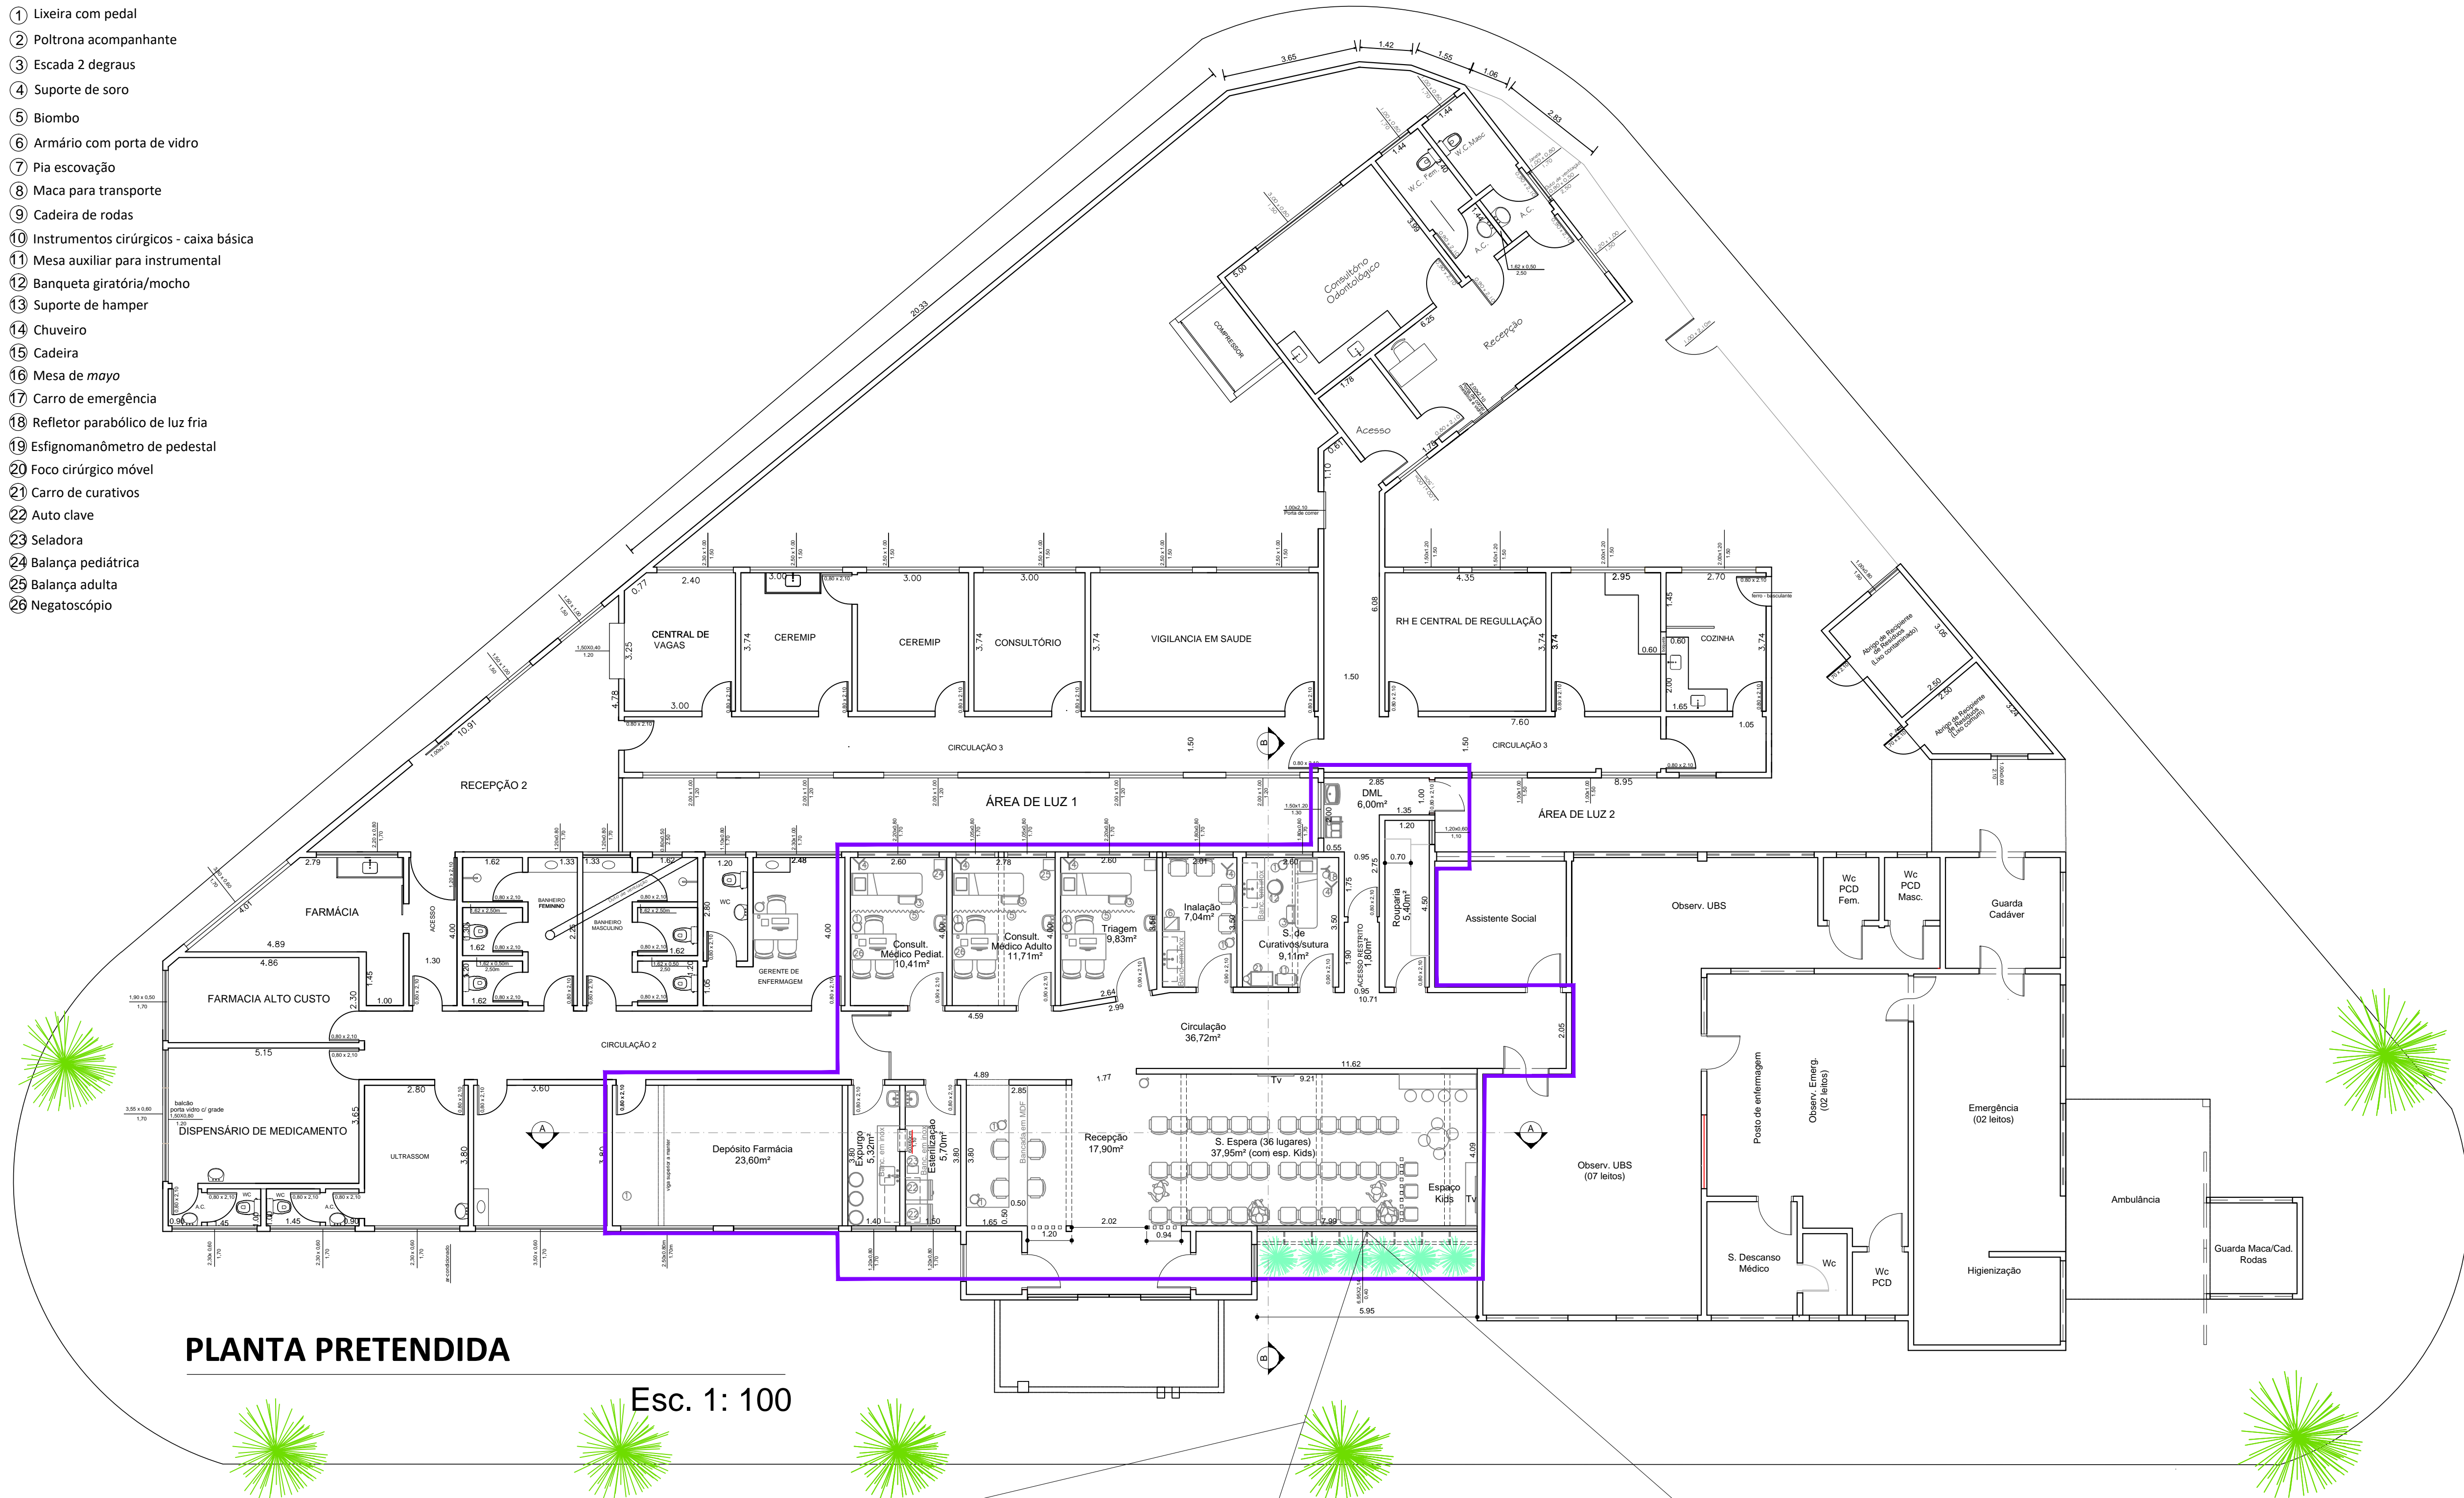

ESQUADRIA DA FACHADA EM ALUMÍNIO
BRANCO - E VIDRO

Esc. 1: 50

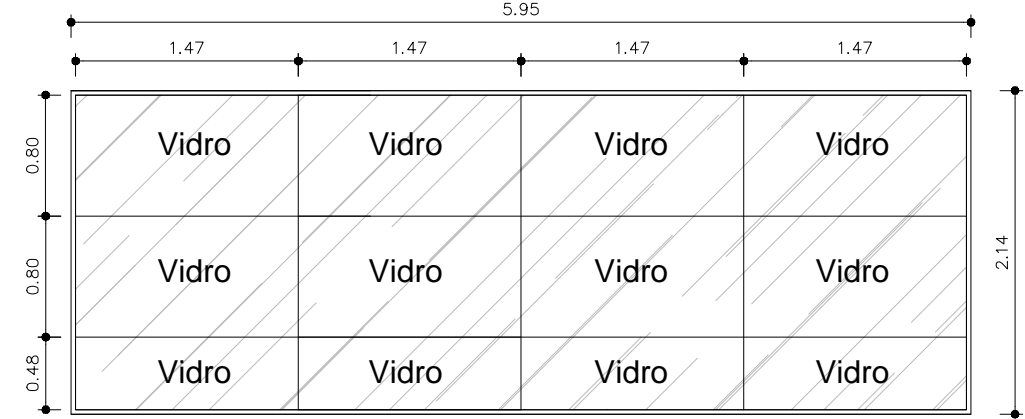

ESQUADRIA DA FACHADA EM ALUMÍNIO
BRANCO - E VIDRO

Esc. 1: 50

LEGENDA VEGETAÇÃO


- VEGETAÇÃO EXISTENTE
- VEGETAÇÃO A PLANTAR

LEGENDA DE CORA

- ÁREA DA OBRA DE REFORMA
- ÁREA DA AMPLIAÇÃO EM MESMA LICITAÇÃO


LEGENDA DEMOLIR/CONSTRUIR

- DEMOLIR
- CONSTRUIR
- À MANTER

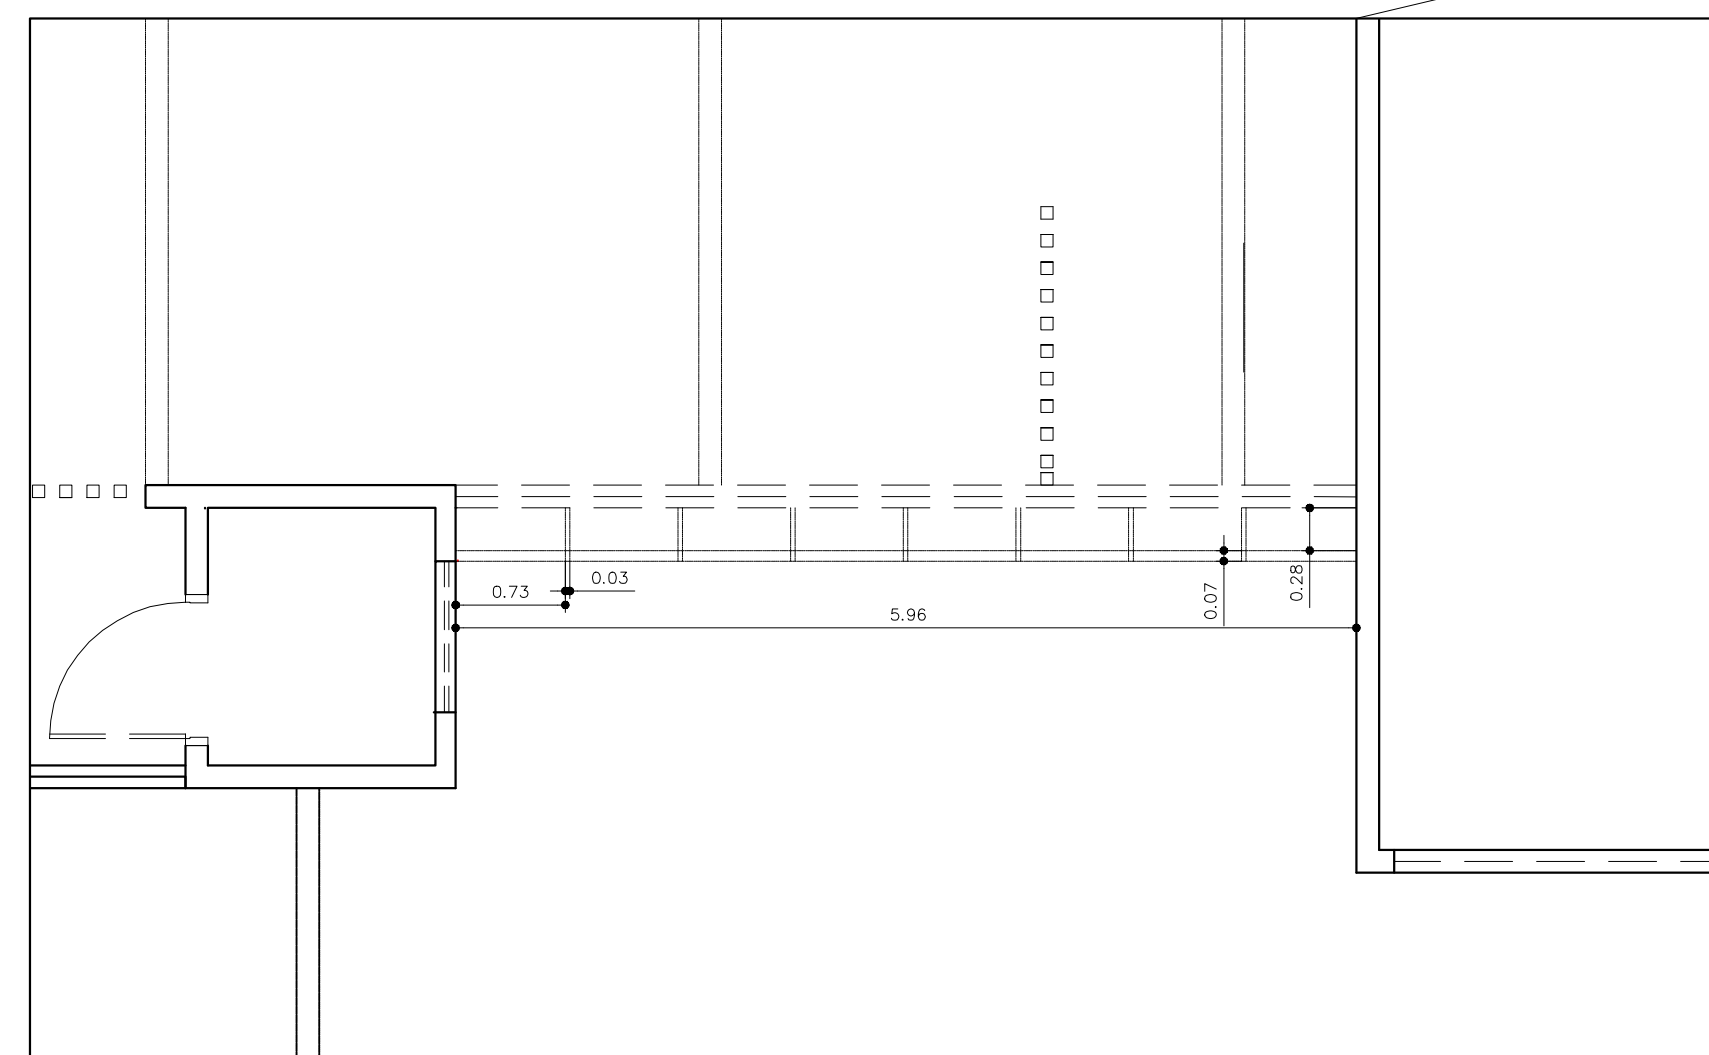


DETALHE BRISE METÁLICO (EM PLANTA)

Esc. 1: 50

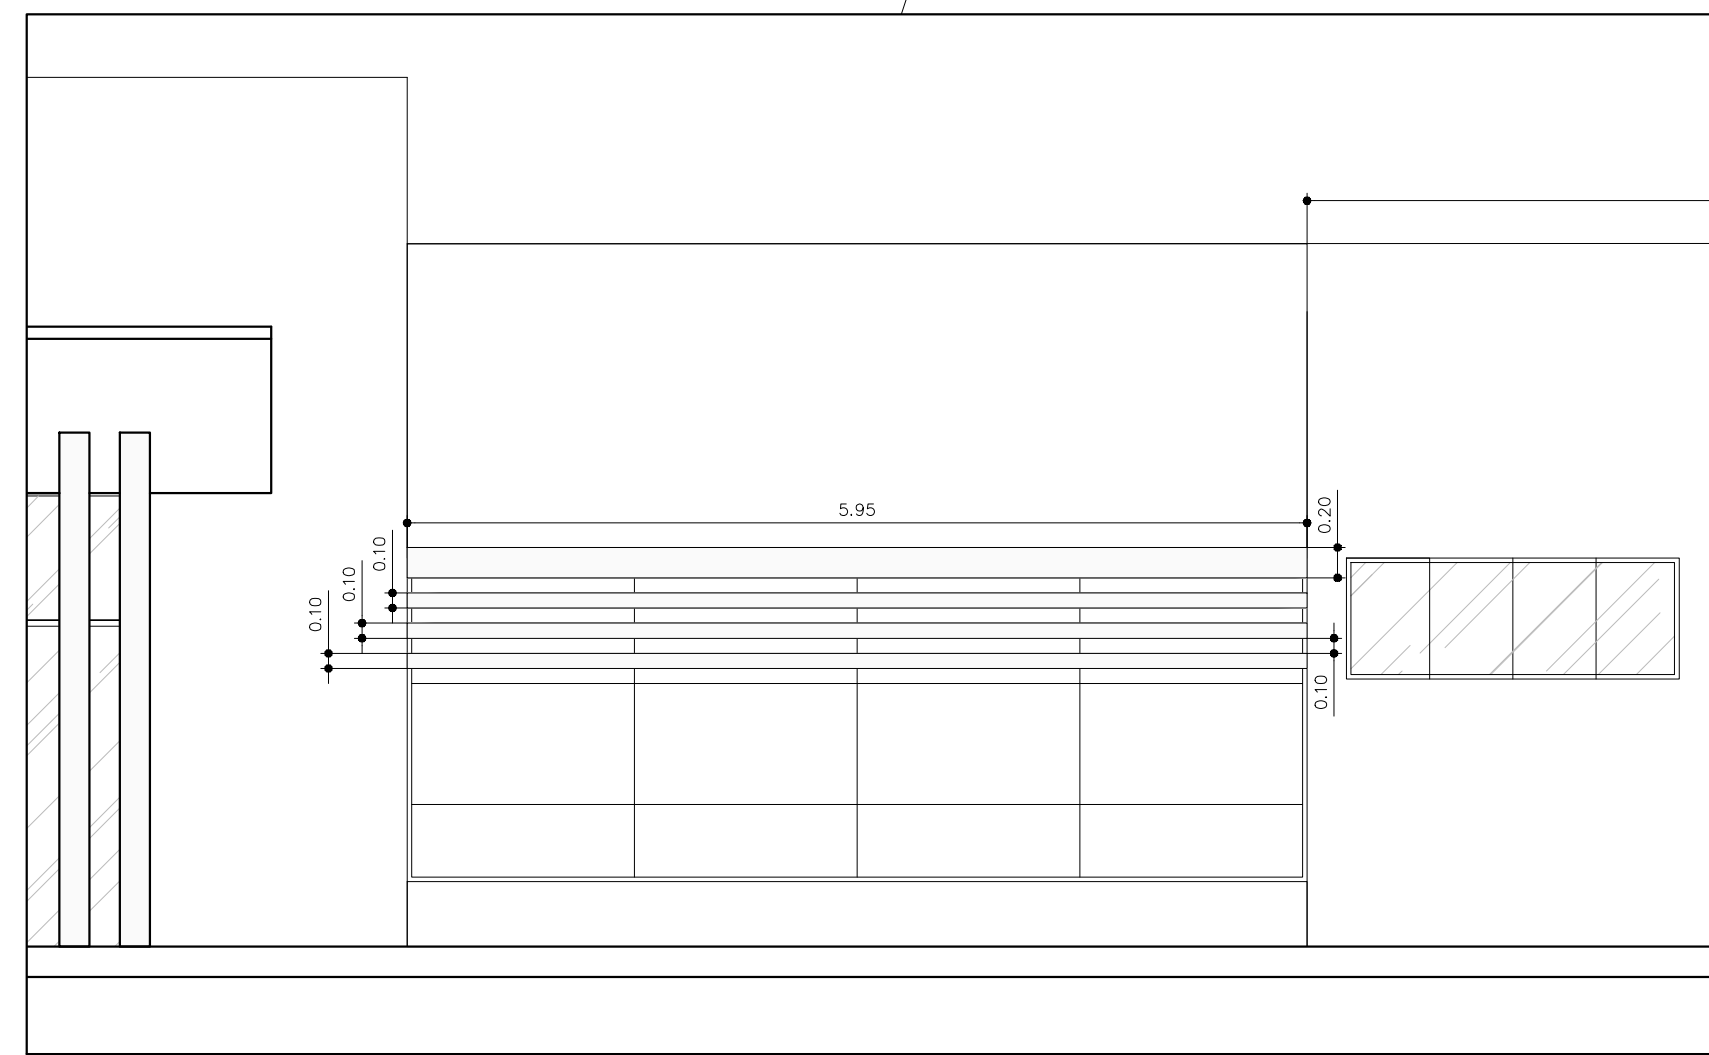


DETALHE BRISE METÁLICO (EM VISTA FRONTAL)

Esc. 1: 50

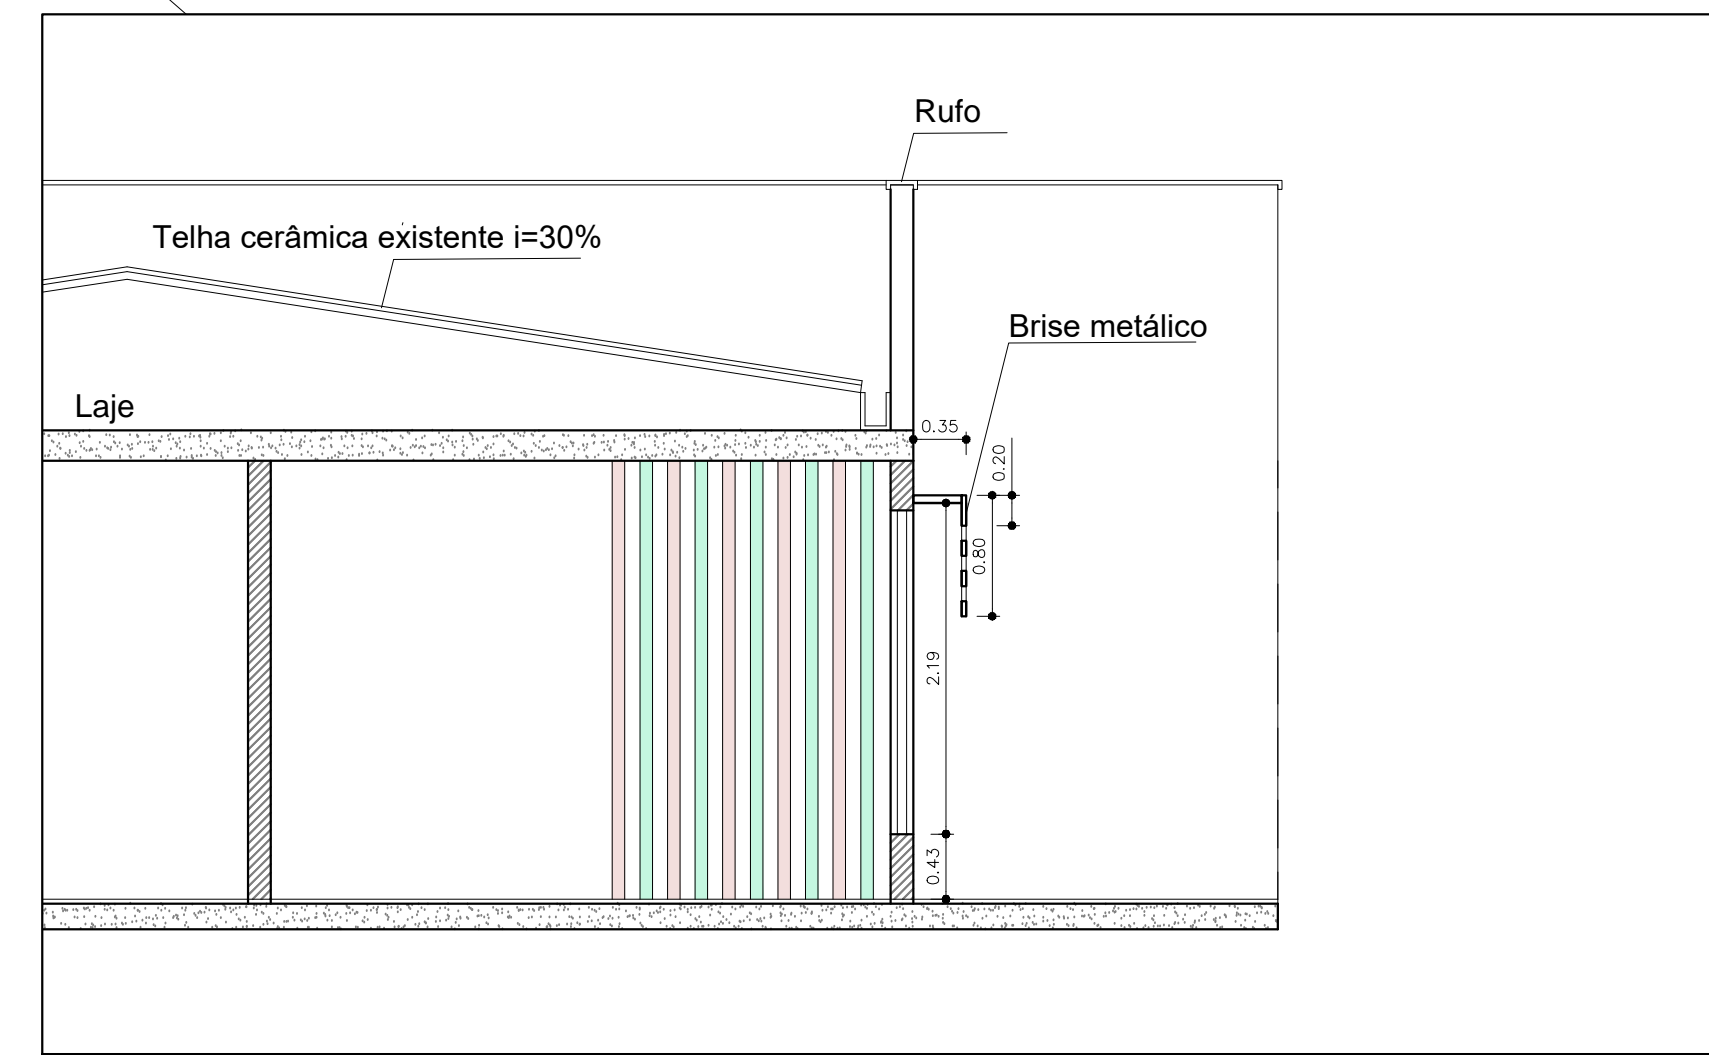


DETALHE BRISE METÁLICO (EM VISTA LATERAL)

Esc. 1: 50

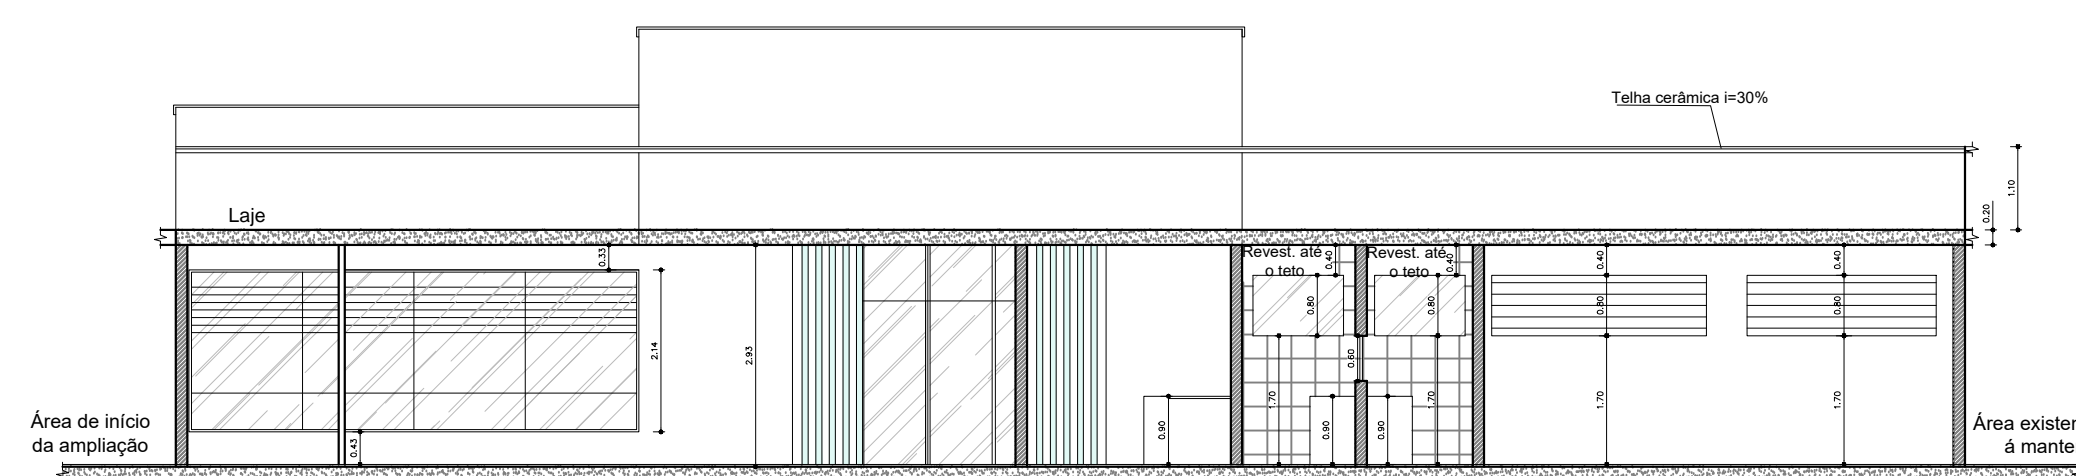

CORTE AA

Esc. 1: 100

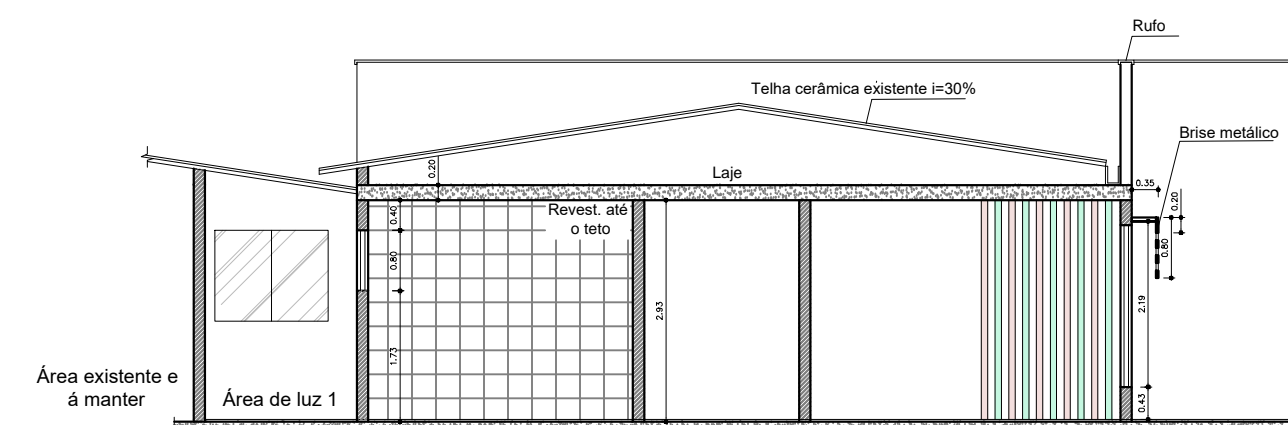

CORTE BB

Esc. 1: 100

PLANTA BAIXA - Pretendida /
Layout - Cortes e Detalhes

Folha
2/2

OBRA: UNIDADE BÁSICA DE SAÚDE

PROJETO DE REFORMA DE CONSTRUÇÃO DA
UNIDADE BÁSICA DE SAÚDE Dr. José Fco. de Almeida Mileo

Proprietário: Prefeitura Municipal de Potim

Endereço: Praça Josino Ribeiro da Silva, Nº100 (Av. Governador Mario Covas)


Bairro Frei Galvão

DATA: 18/07/2022

ESCALAS INDICADAS

POTIM - SP

SITUAÇÃO SEM ESCALA

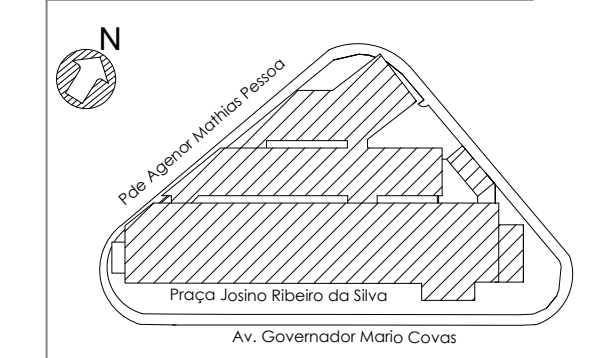

DECLARO QUE A APROVAÇÃO DO PROJETO POR
PARTE DA PREFEITURA NÃO IMPLICA NO
RECONHECIMENTO DO DIREITO DE PROPRIEDADE
DO TERRENO.

Elcio Sotir Santos de Oliveira
Prefeito Municipal de Potim

Maria Rodrigo Rodrigues Pinheiro
Secretária da Saúde
Prefeitura Municipal de Potim

Autor do projeto e responsável técnico
Arquiteto Adilson A. dos S. Ferreira
CAU: AS2228-7

R.R.T.

APROVAÇÃO