


PLANTA DE SITUAÇÃO PRETENDIDA
Escala 1:250

DETALHE SINO
Escala 1:50

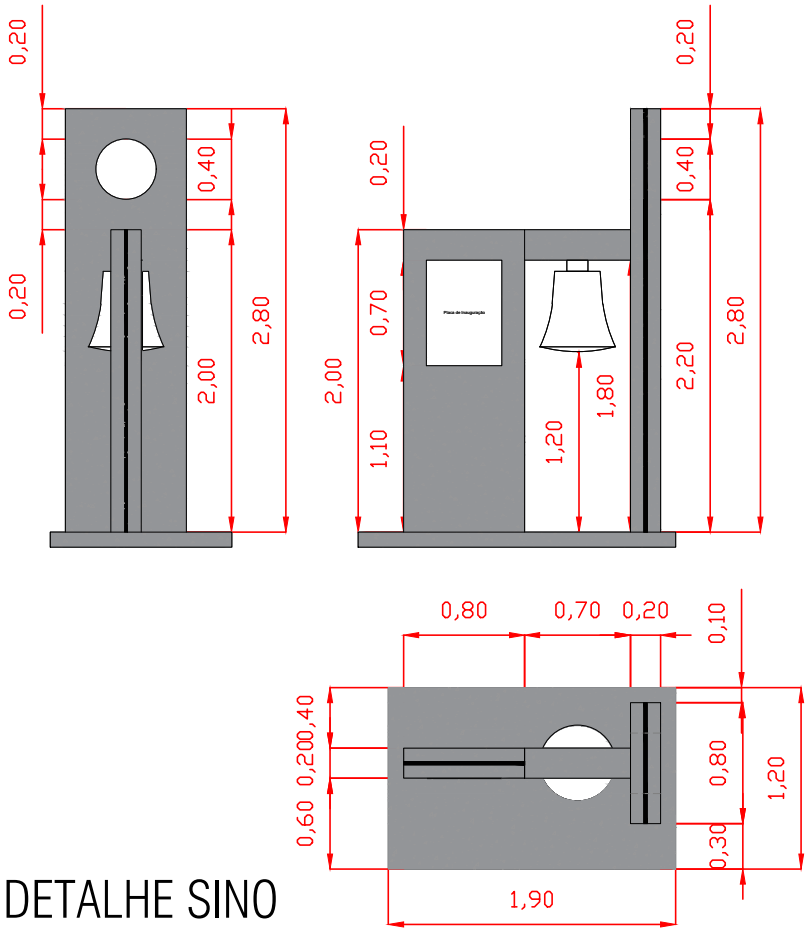

| LEGENDA | |
|---------|----------------------------------|
| | Luminária Dupla LED 100W |
| | Luminária Ornamental Simples 50W |
| | Padrão de Entrada |
| | Guia e Sarjeta |
| | Caixa de Inspeção |
| | Boca de Lobo |
| | Poço de Visita |
| | Mosaico Português (Petit Pave) |
| | Gramma Batatais |
| | Azuleja |

REVITALIZAÇÃO E MODERNIZAÇÃO DA PRAÇA
MIGUEL CORREA DOS OUROS

FOLHA
07/07

PLANTA DE SITUAÇÃO PRETENDIDA
LOCALIZAÇÃO: Praça Miguel Correa dos Ouros, S/N
BAIRRO: Centro
PREFEITURA MUNICIPAL DE POTIM

CIDADE: Potim

DATA: NOVEMBRO/2022

ESCALA: Indicada

SITUAÇÃO S/ ESCALA



Proprietário: Prefeitura Municipal de Potim
CNPJ: 65.042.855/0001-20
Érica Soler Santos de Oliveira
Prefeita Municipal

| QUADRO DE MEDIDAS | |
|---------------------------------|------------|
| Área Praça (Mat. 12.882) | 3.976,95m² |
| Piso a Demolir | 399,58m² |
| Calçamento em Mosaico Português | 1.910,48m² |
| A recolocar | 409,198m² |
| A executar | 63,97m² |
| Gramado | 728,08m² |
| Guias a Executar | |
| Contorno Praça | 199,33m |
| Canteiros ajardinados | 349,77m |
| Rampas | 38,40m² |

Responsável Técnico
Eng. Civil Gabriel Emboaba de Souza Batista
CREA: 507.064.158-0

OBSERVAÇÃO: