




ELEVAÇÃO E-01

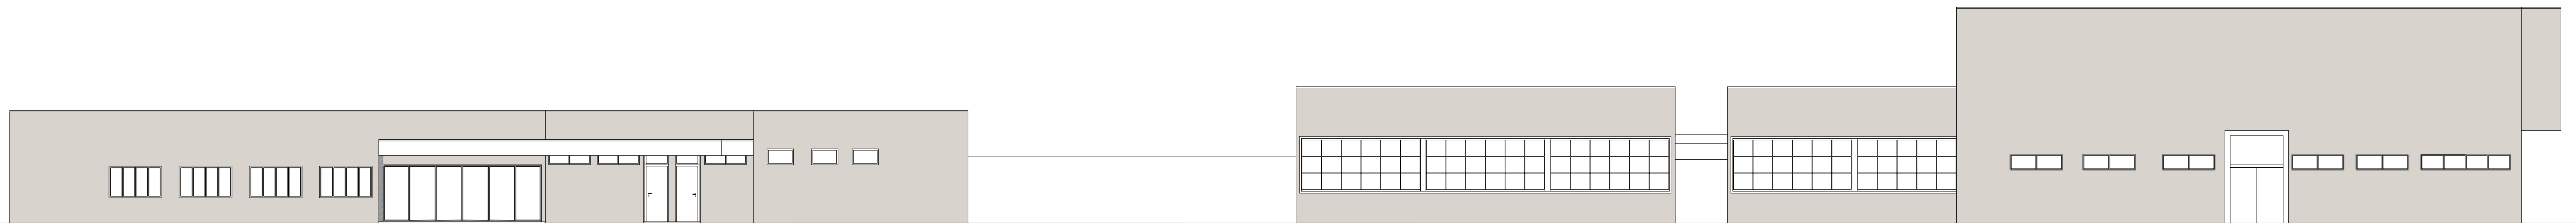

ELEVAÇÃO E-02

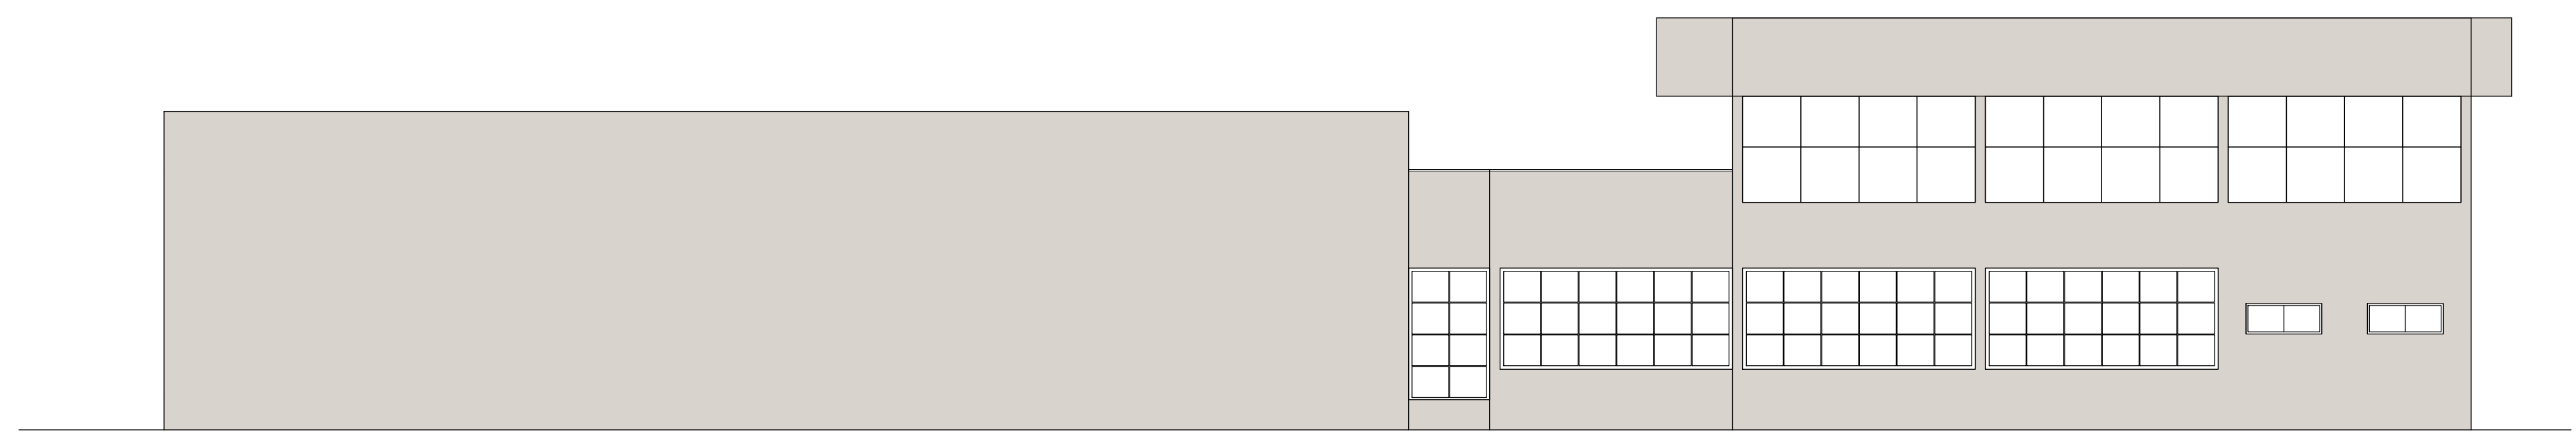

ELEVAÇÃO E-03

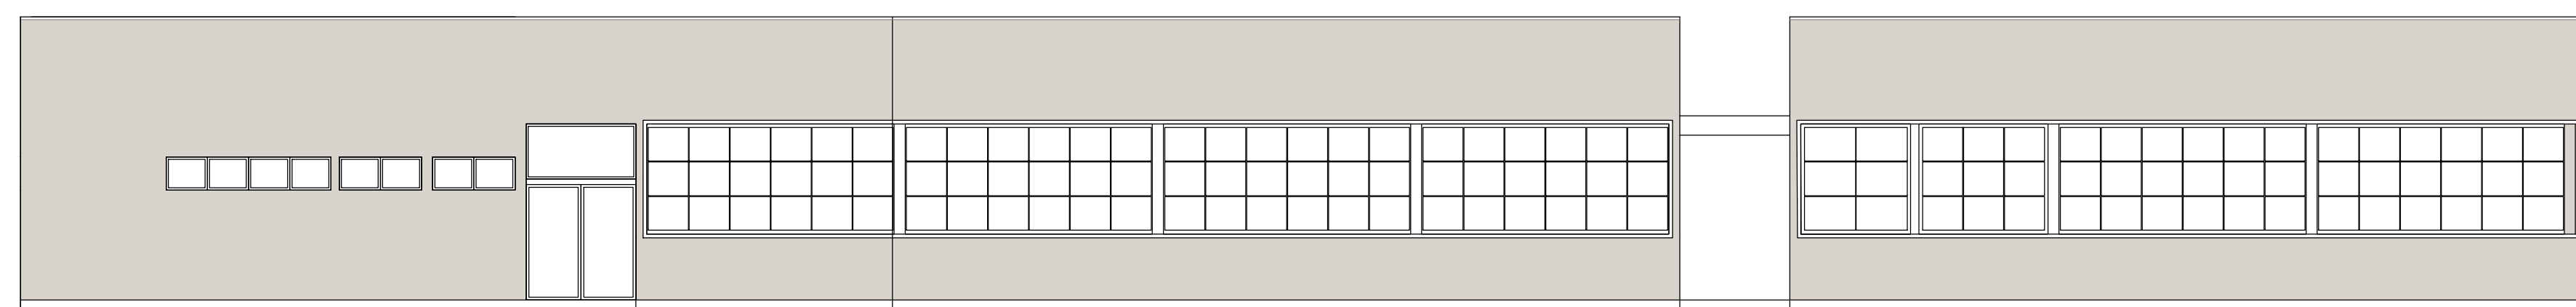

ELEVAÇÃO E-04

TABELA DE ACABAMENTOS		PROPRIETÁRIO	AUTORA DO PROJETO	PREFEITURA MUNICIPAL DE POTIM		
Piso	1			NOME	PAÇO MUNICIPAL	
	2			OBRA	OBRA DE CONSTRUÇÃO DA SEDE DA PREFEITURA MUNICIPAL DE POTIM - FASE 02	
				LOCAL	AVENIDA IVO LEMOS, 200, VISTA ALEGRE	
				CONTÉUDO	PROJETO ARQUITETÔNICO - ELEVAÇÕES	
				DATA	30/06/2022	
				ESCALA	1:100	
				FOLHA	03/04	REVISÃO 00