


PLANTA DE SITUAÇÃO PRETENDIDA
Escala 1:250

DETALHE SINO
Escala 1:50

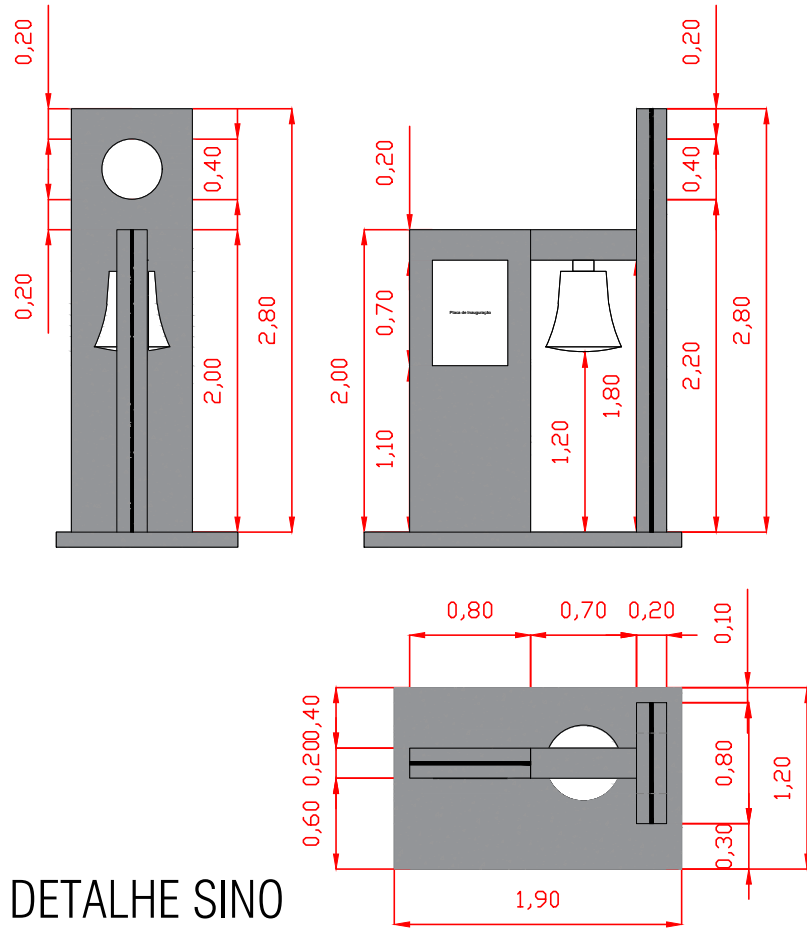

LEGENDA	
	Luminária Dupla LED 100W
	Luminária Ornamental Simples 50W
	Padrão de Entrada
	Guia e Sarjeta
	Caixa de Inspeção
	Boca de Lobo
	Poço de Visita
	Mosaico Português (Petit Pave)
	Gramma Batatais
	Azaleia

REVITALIZAÇÃO E MODERNIZAÇÃO DA PRAÇA
MIGUEL CORREA DOS OUROS

FOLHA
07/07

PLANTA DE SITUAÇÃO PRETENDIDA
LOCALIZAÇÃO: Praça Miguel Correa dos Ouros, S/N
BAIRRO: Centro
PREFEITURA MUNICIPAL DE POTIM

CIDADE: Potim

DATA: NOVEMBRO/2022

ESCALA: Indicada

SITUAÇÃO S/ ESCALA



Proprietário: Prefeitura Municipal de Potim
CNPJ: 65.042.855/0001-20
Érica Soler Santos de Oliveira
Prefeita Municipal

QUADRO DE MEDIDAS	
Área Praça (Mat. 12.882)	3.976,95m²
Piso a Demolir	399,58m²
Calçamento em Mosaico Português	1.910,48m²
A recolocar	409,198m²
A executar	63,97m²
Gramado	728,08m²
Guias a Executar	
Contorno Praça	199,33m
Canteiros ajardinados	349,77m
Rampas	38,40m²

Responsável Técnico
Eng. Civil Gabriel Emboaba de Souza Batista
CREA: 507.064.158-0

OBSERVAÇÃO: