

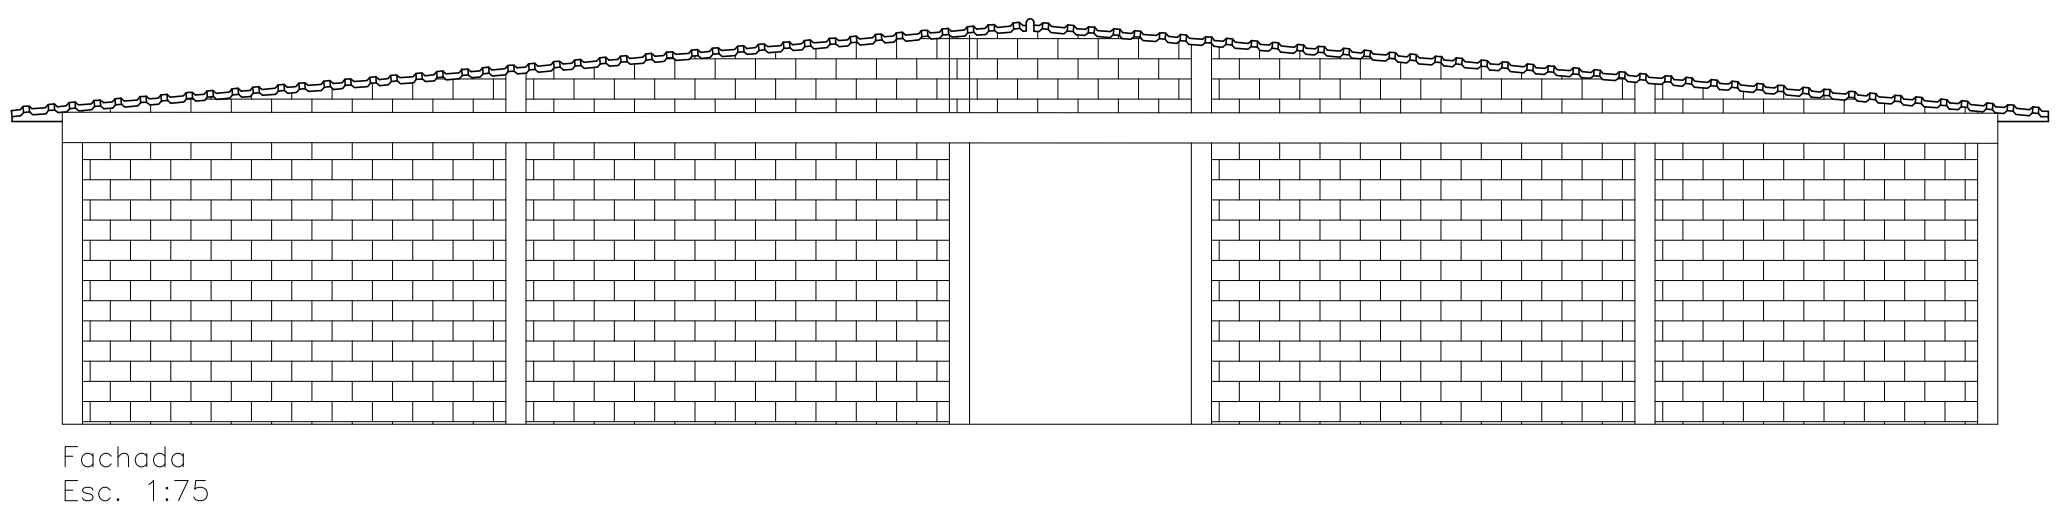
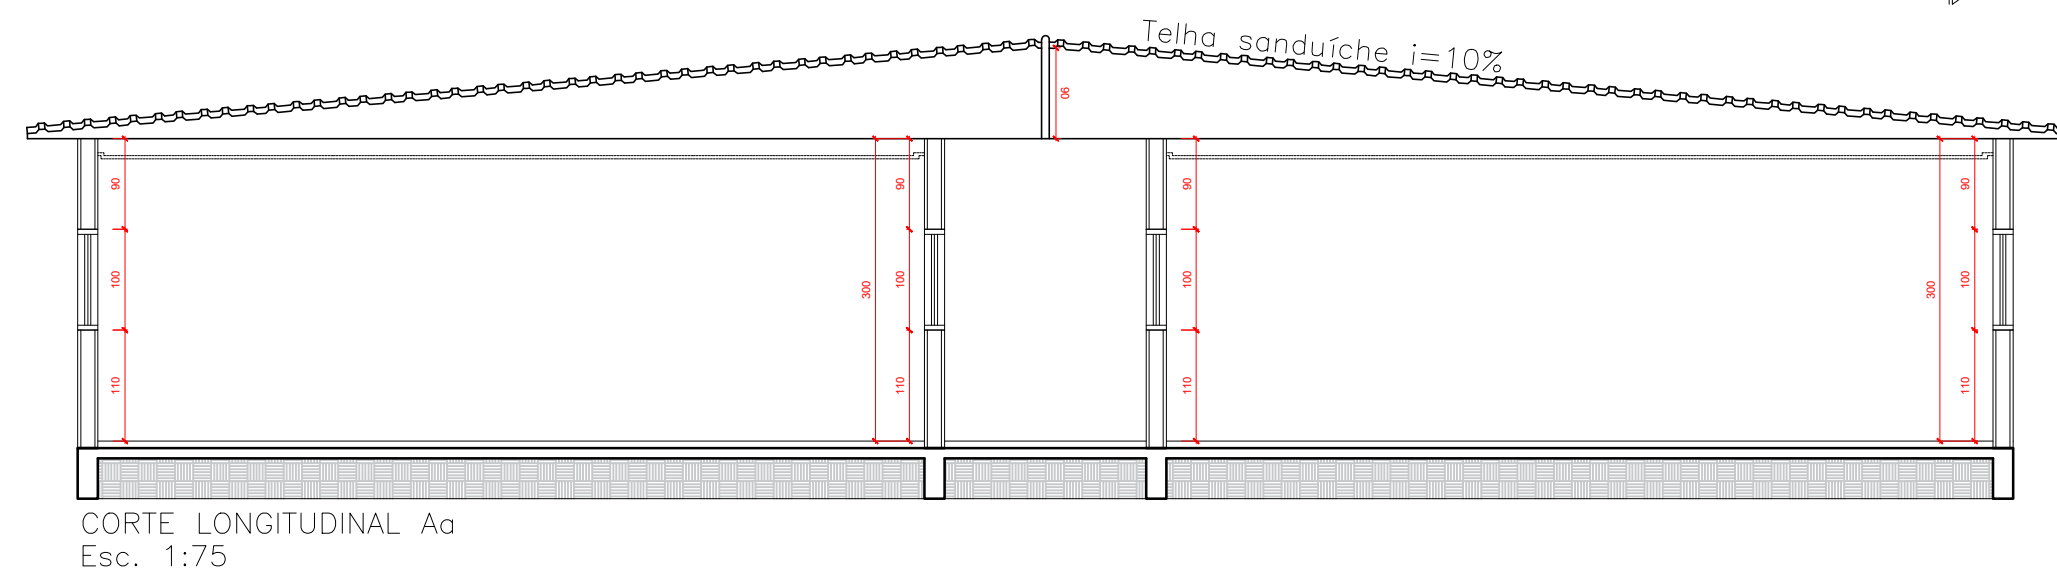
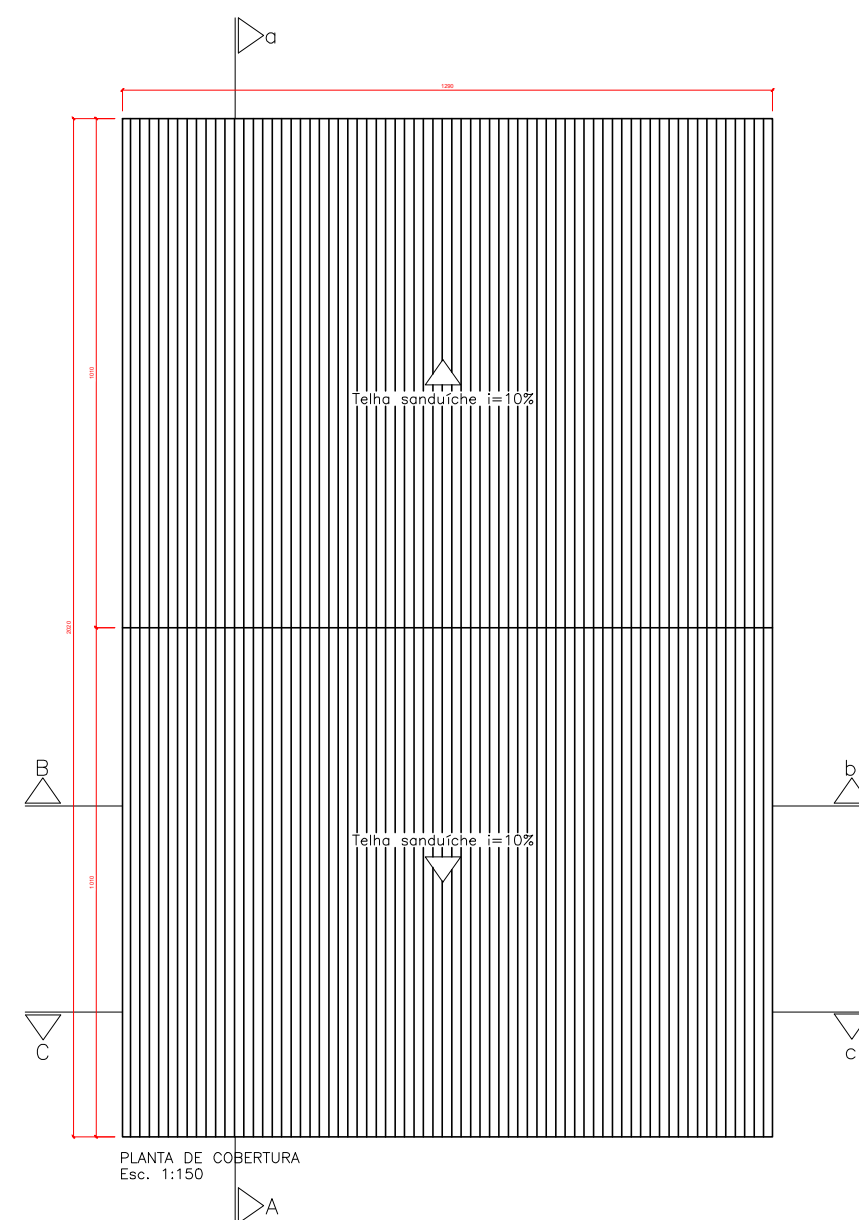
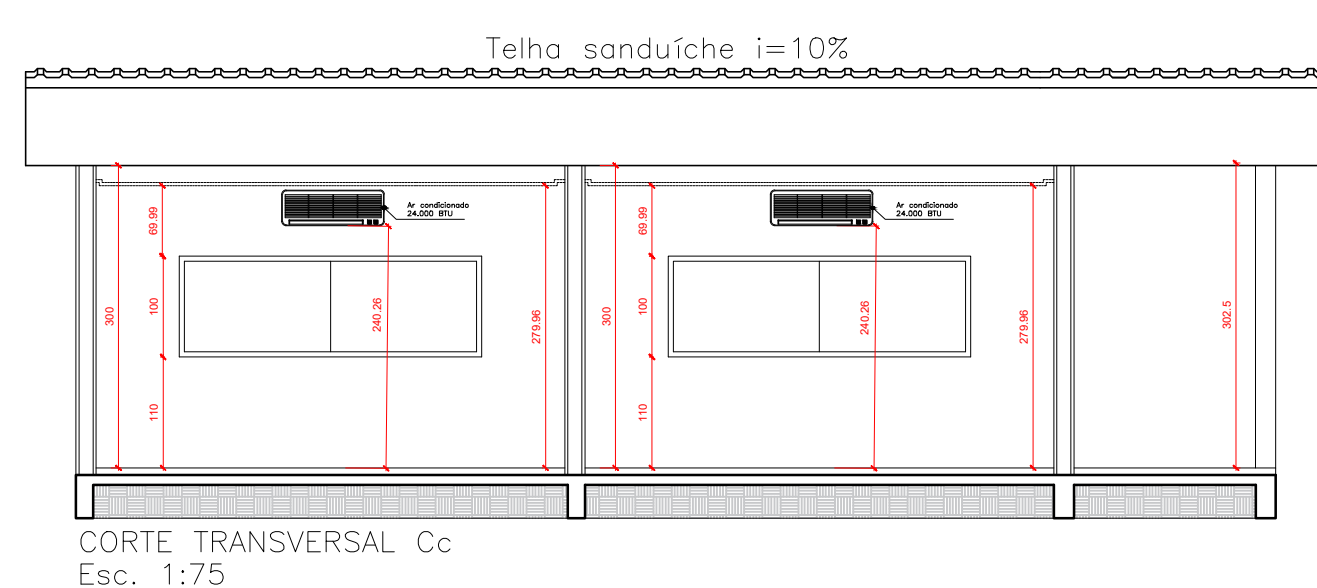
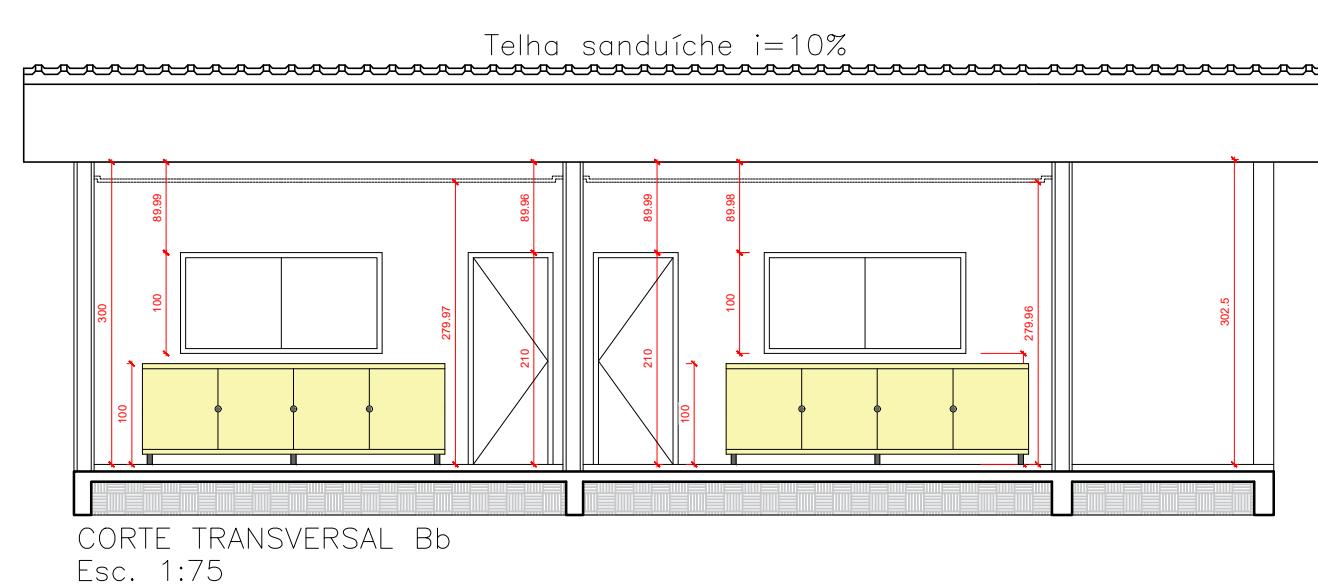
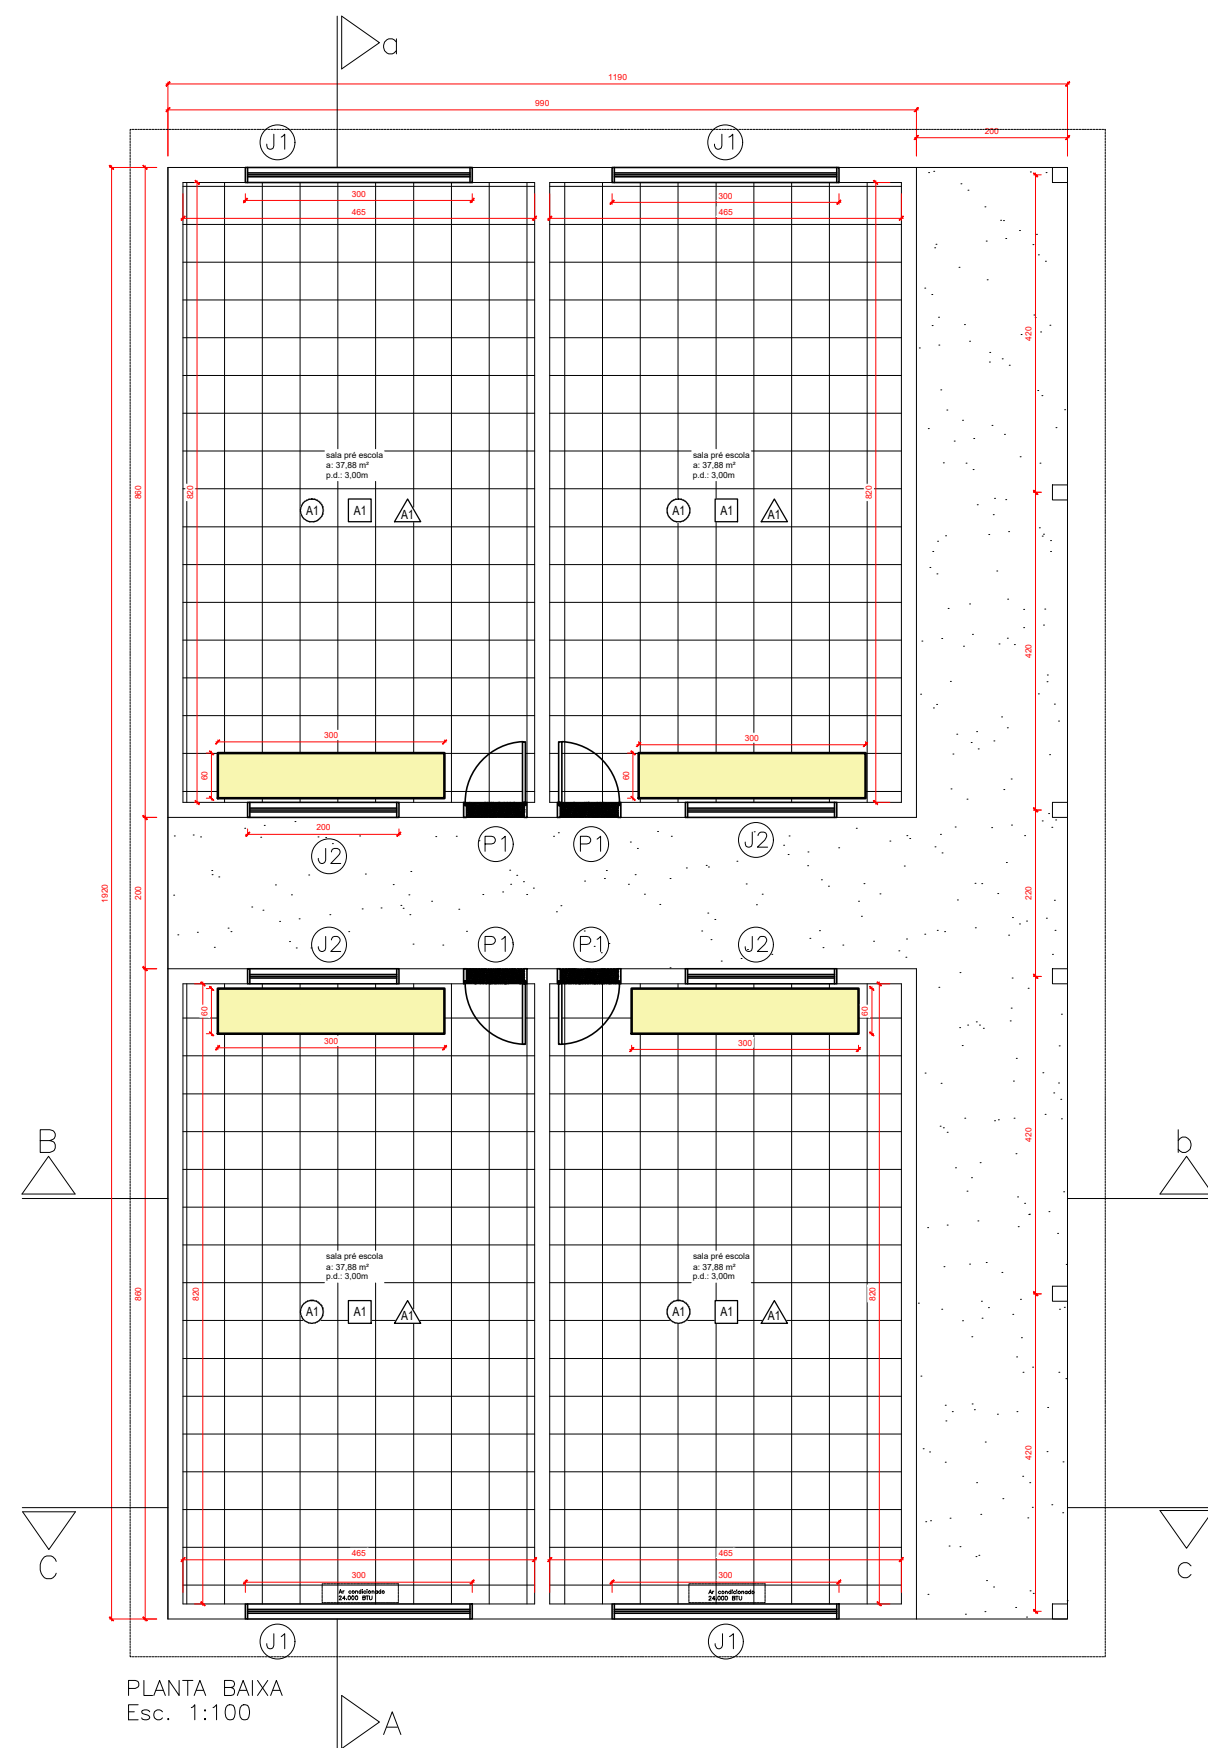


Tabela de áreas	
DESCRIÇÃO	ÁREA
Sala de aula	37,88m ²
Corredores	57,96m ²
Área total	228,48m ²

Tabela de esquadrias	
SÍMBOLO	DESCRIÇÃO
J1	Janela basculante 3,00 x 1,00m 1,10m
J2	Janela basculante 2,00 x 1,00m 1,10m
P1	Porta lisa madeira 0,80 x 2,10m

NOTAS
1 - Conferir medidas "in loco".
2 - Especificações, instalações e critérios, vide documentos complementares.

PROJETO COMPLETO

Planta baixa
Cortes e Fachadas

Folha Única

OBRA: Projeto construção 4 salas de aula
EMEF Lar Monsenhor Filippo

Proprietário: Prefeitura Municipal de Potim
Endereço:
DATA: 03/06/2026
ESCALAS INDICADAS

Bairro Centro
POTIM - SP

SITUAÇÃO SEM ESCALA

ÁREAS EM m²

José Luiz de Souza Fernandes
Secretário de Planejamento Urbano

Autor do projeto
Arq. João Vitor Soares da Costa
CAU: A300399-0

R.R.T.