




CORTE Aa - BLOCO 03
ESC. 1:50

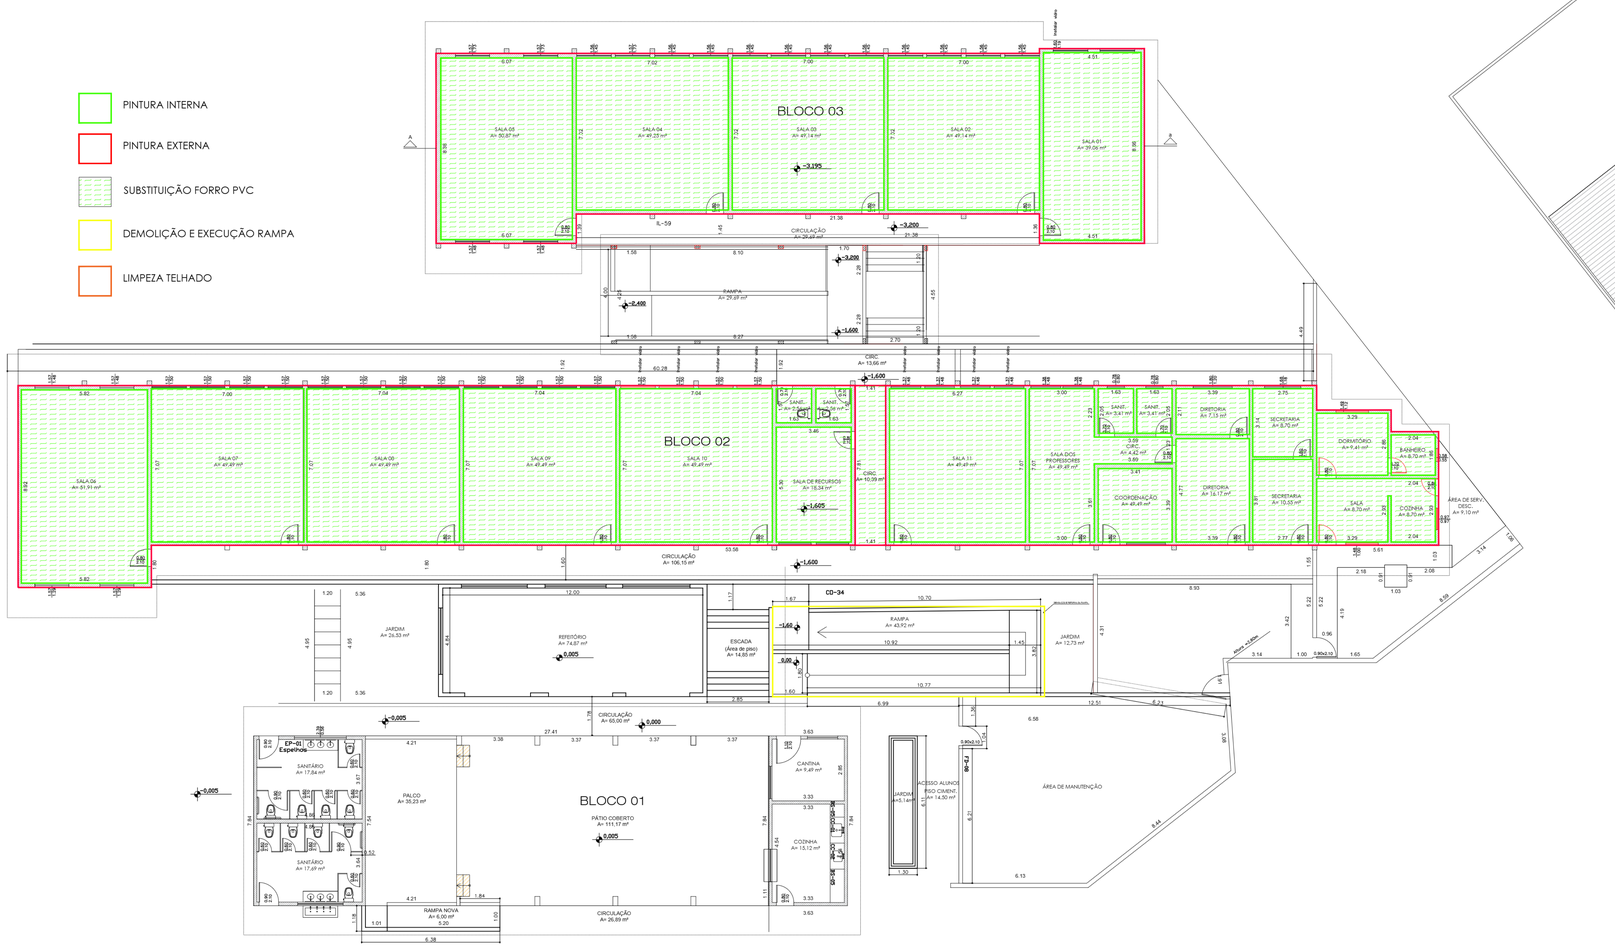


PLANTA BAIXA
ESC. 1:100

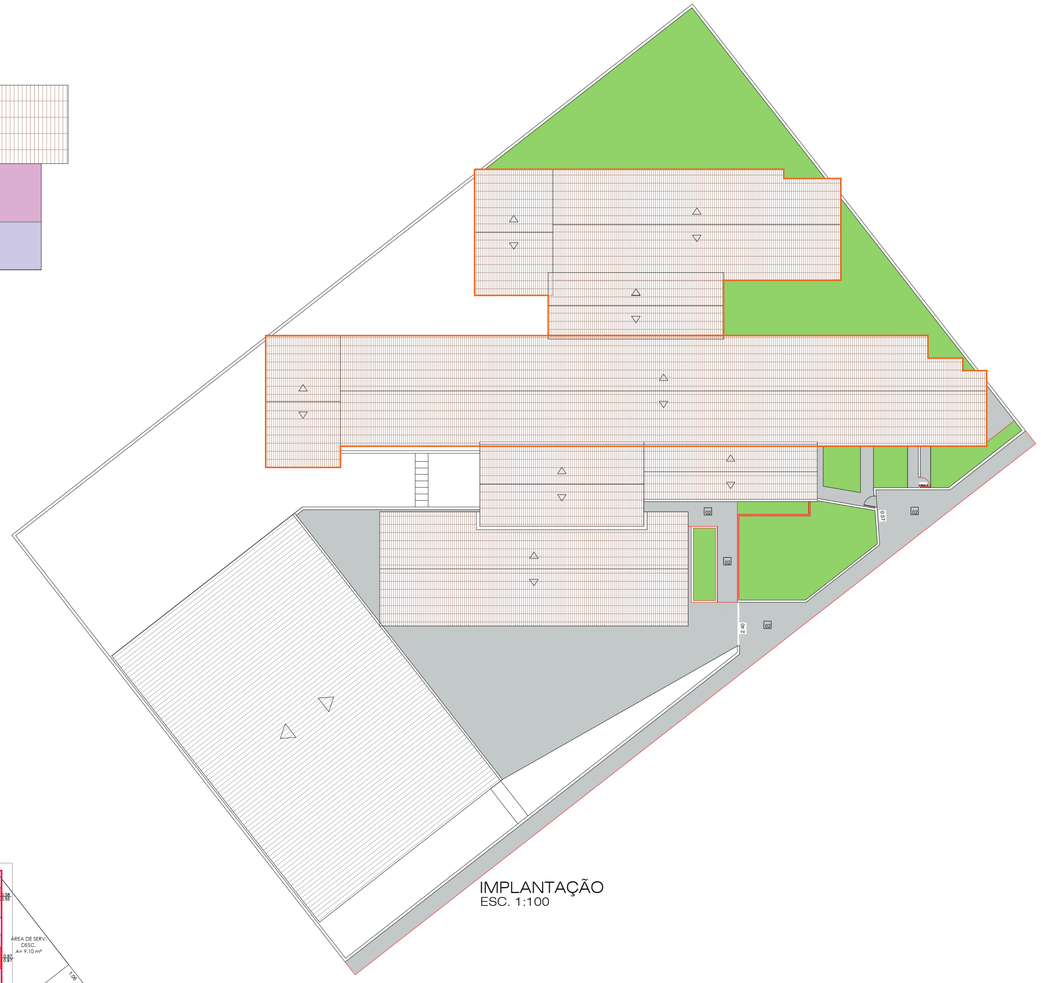

IMPLANTAÇÃO
ESC. 1:100

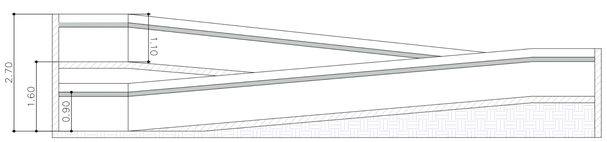

DETALHE RAMPA
Esc. 1:50

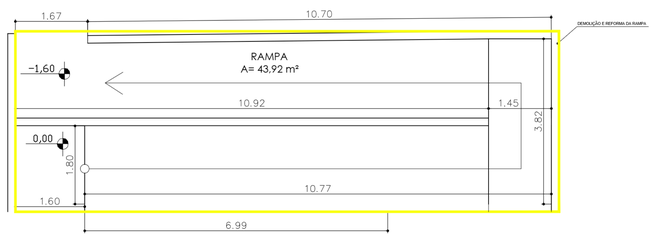

PROJETO COMPLETO

Planta baixa
Corte e Detalhe

Folha Única

OBRA: Reforma escola EMEIF Amador Galvão César

Proprietário: Prefeitura Municipal de Potim

Endereço: Rua Santo Antonio, n 380, Vista Alegre

DATA: 06/07/2026

ESCALAS INDICADAS

POTIM - SP

SITUAÇÃO SEM ESCALA



ÁREAS EM m²

TERRENO ..... 1.026,13 m²

AREA TOTAL CONSTRUÍDA..... 1.587,00 m²

JOSE LUIZ DE SOUZA FERNANDES:11559... 455540

Assinado de forma digital por JOSE LUIZ DE SOUZA FERNANDES:11559146640
Dados: 2026.07.13 15:05:36 -03'00'

José Luiz de Souza Fernandes

Secretário de Planejamento Urbano

R.R.T. - 2820262092948