



VISTA "VA"(Situação pretendida)

Esc. 1 : 100

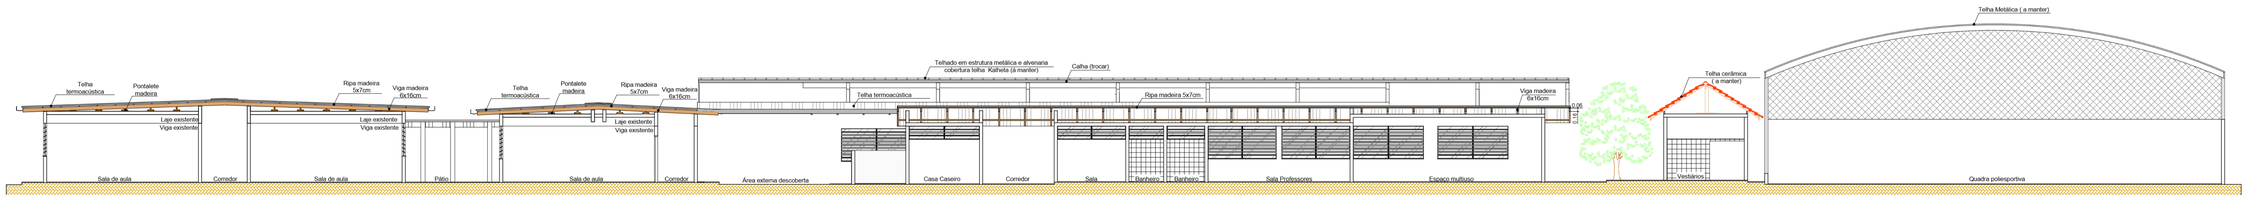


CORTE AA'(Situação pretendida)

Esc. 1 : 100

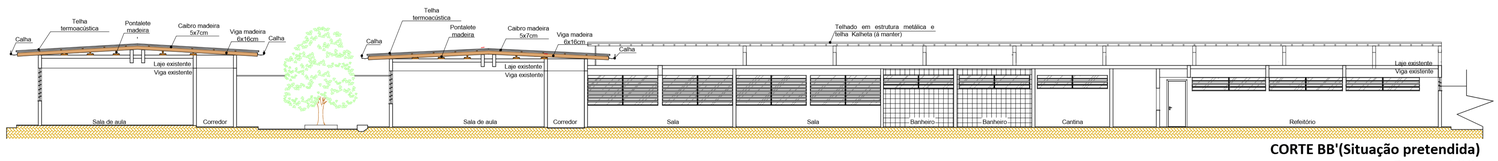

CORTE BB'(Situação pretendida)


Esc. 1 : 100

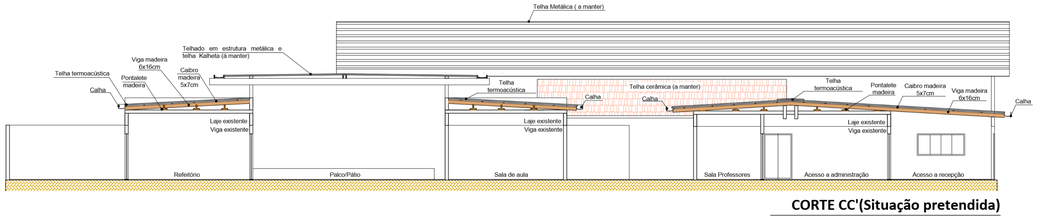

CORTE CC'(Situação pretendida)

Esc. 1 : 100

Corte esquemático telhado 7 - Detalhes s/ escala

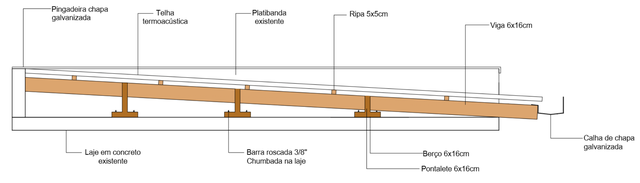

NOTAS

1 - Conferir medidas e inclinações de telhado "in loco".

2 - Especificações, instalações e critérios, vide documentos complementares.

PROJETO COMPLETO

Cortes e Fachada

Folha 2/2

OBRA: Projeto de reforma de telhado
Escola EMEIF Judith Siqueira Weber

Proprietário: Prefeitura Municipal de Potim

Endereço: Rua Rio Grande do Sul, Nº45, Bairro: Jardim Alvorada

DATA: 24/09/2026

ESCALAS INDICADAS

POTIM - SP

SITUAÇÃO SEM ESCALA



JOSE LUIZ DE SOUZA FERNANDES:11559148640

Assinado de forma digital por JOSE LUIZ DE SOUZA FERNANDES:11559148640
Dados: 2026.10.06 10:52:09 -03'00'

Autor do projeto
José Luiz de Souza Fernandes
Secretário de Planejamento Urbano
CREA:5070242882

ART:

ÁREAS EM m²

TERRENO ..... 4.546,19 m²

AREA TOTAL CONSTRUÍDA 2.706,75m²

Telhado (à reformar)				Telhado (à manter)	
1	241,56m²	6	231,52m²	11	47,92m²
2	446,03m²	7	169,07m²	12	50,12m²
3	33,06m²	8	24,13m²	13	66,34m²
4	545,66m²	9	409,35m²		
5	11,10m²	10	15,09m²	TOTAL À MANTER	1.191,39 m²

TOTAL REFORMA ..... 2.146,21 m²