





FACHADA 3D

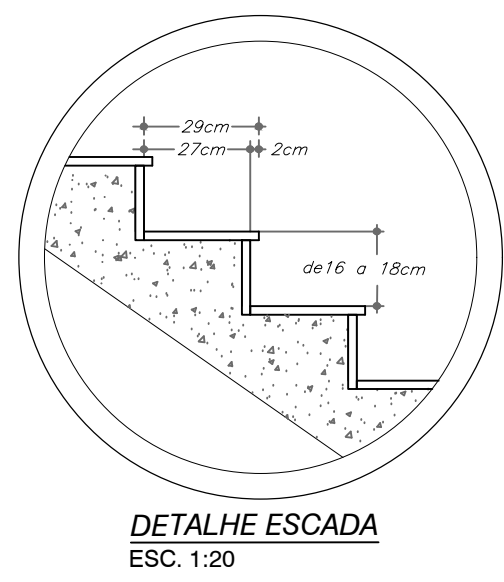

DETALHE ESCADA
ESC. 1:20

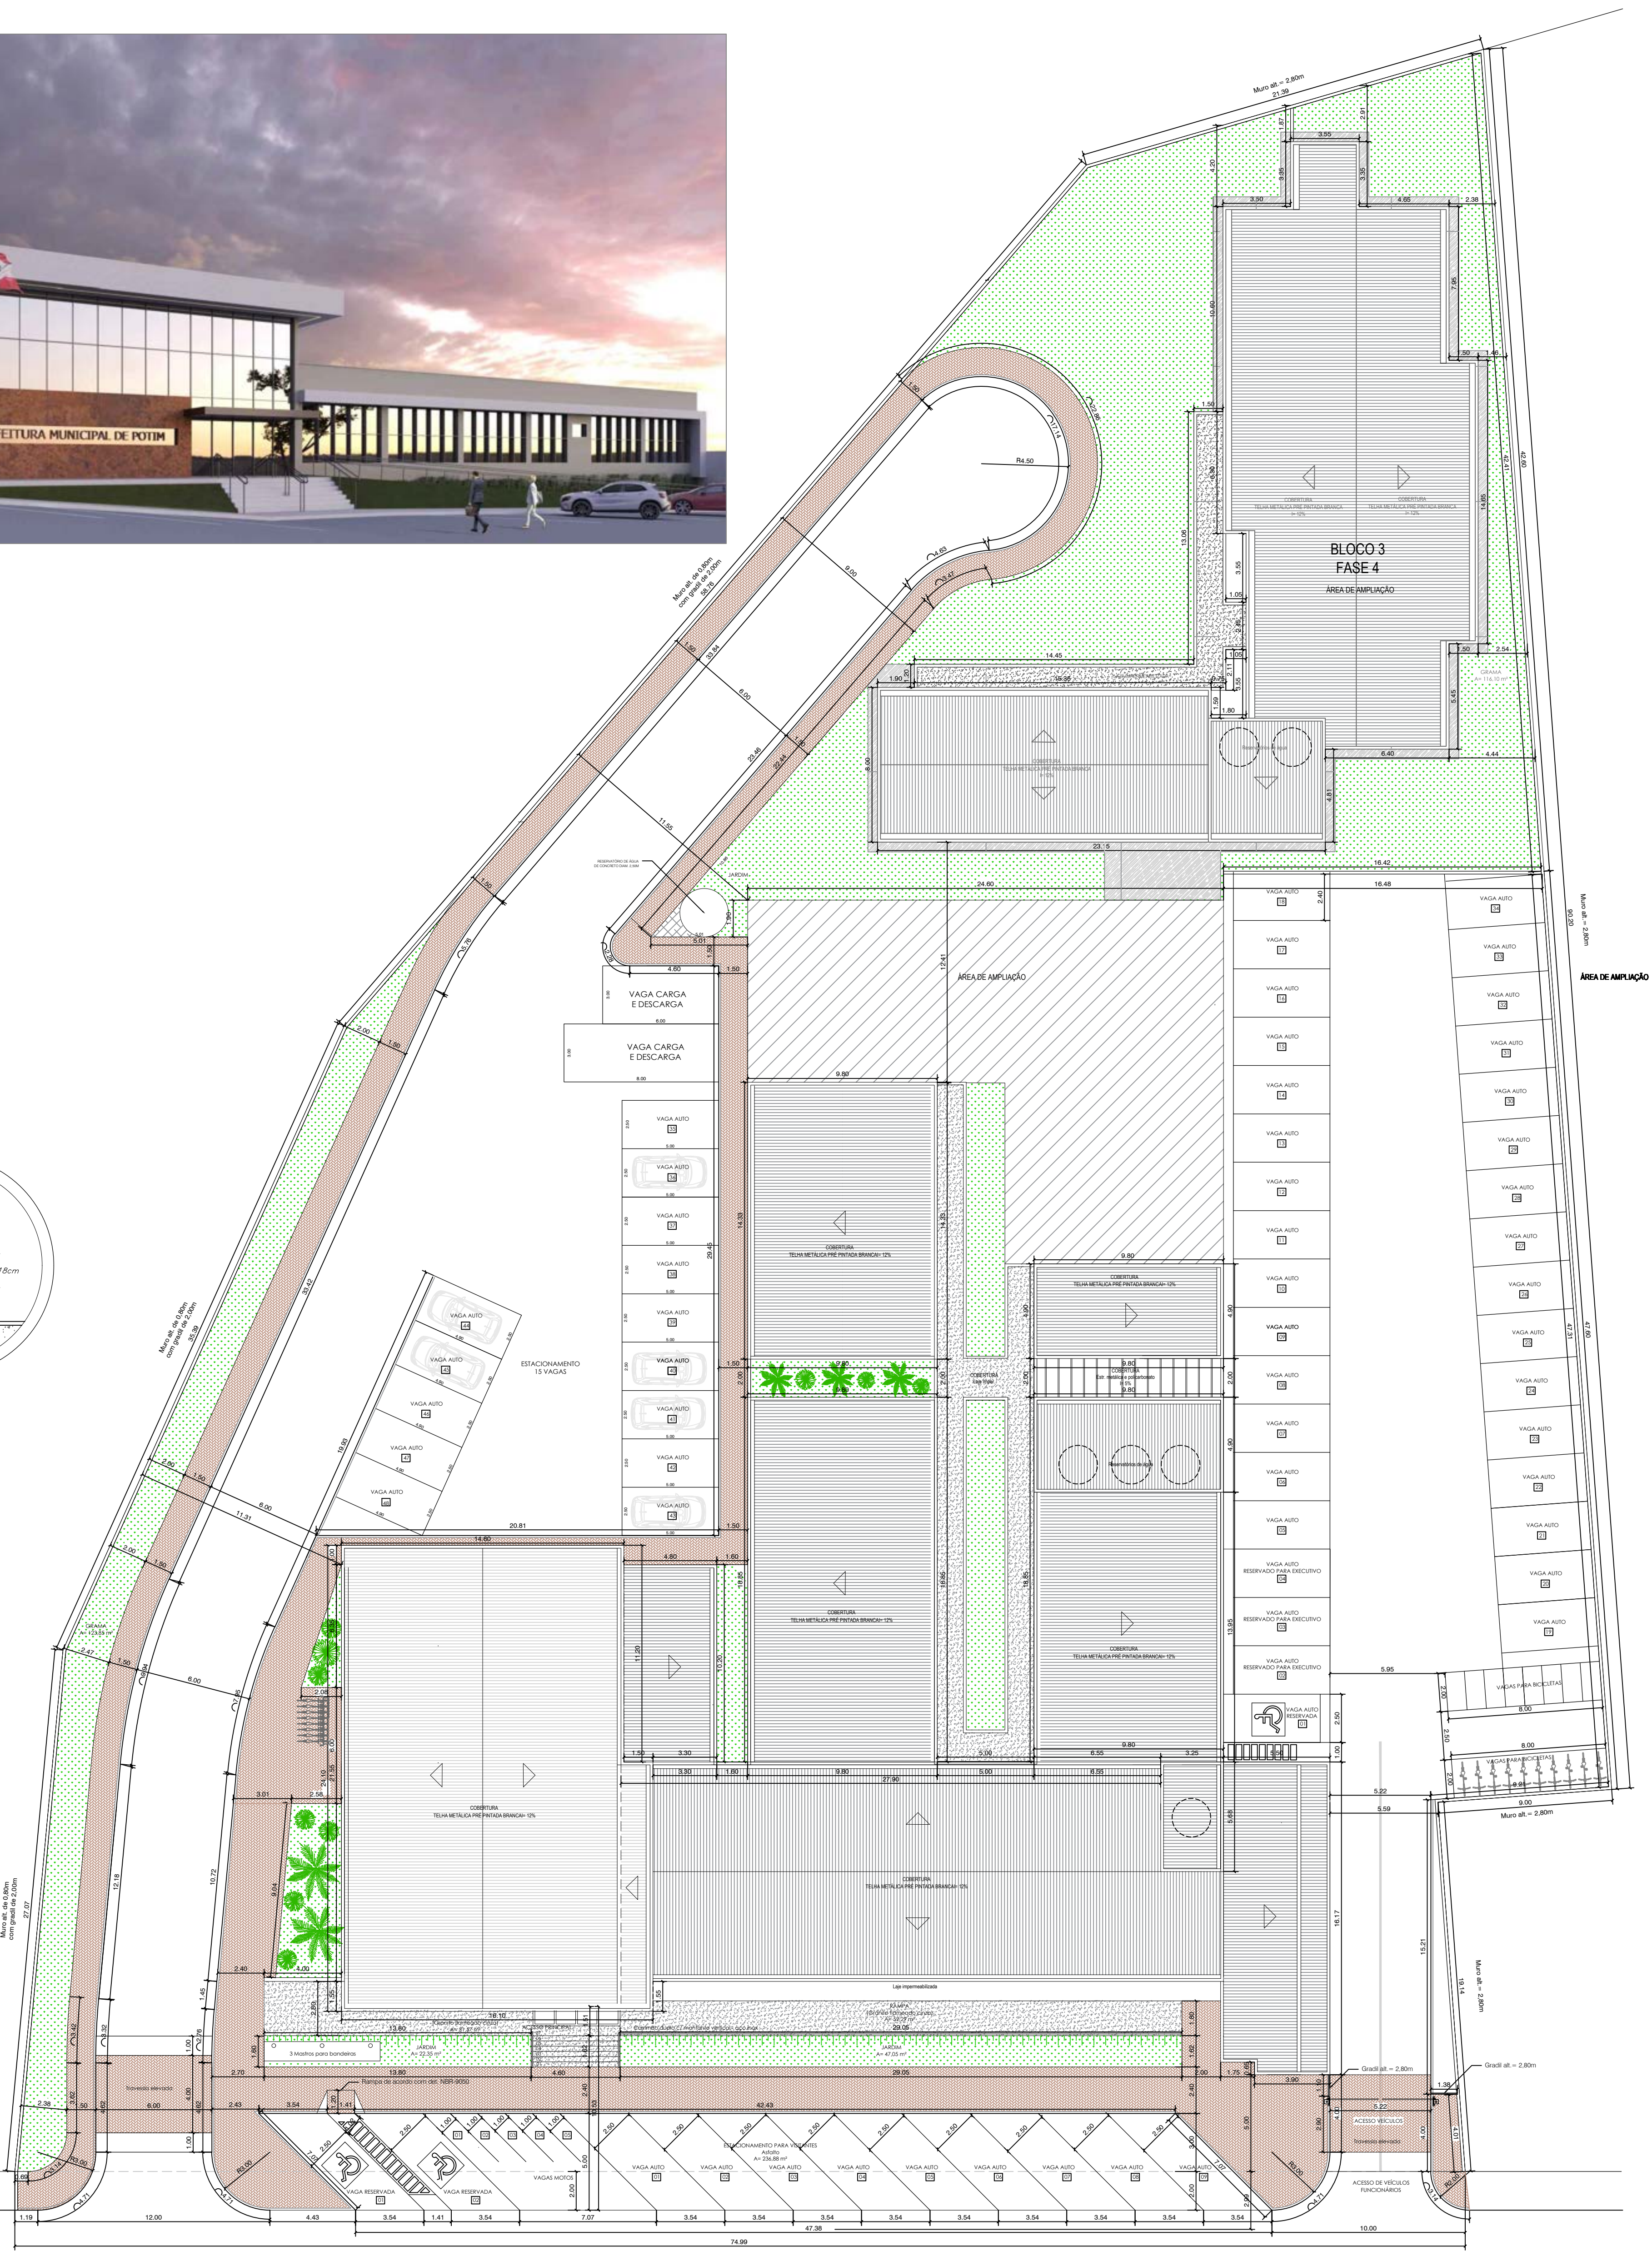

IMPLANTAÇÃO
ESC. 1:100

ELEVACÃO E-01

"AVENIDA IVO LEMES"

PROPRIETÁRIO	AUTORA DO PROJETO	PREFEITURA MUNICIPAL DE POTIM	
Prefeitura Municipal de Potim Erica Soler Santos de Oliveira Prefeita Municipal	Camila Salvador Bevilacqua Arquiteta e Urbanista - CAU A66999-7 Secretaria de Planejamento Urbano	NOME PAÇO MUNICIPAL	CÓDIGO
		OBRA EXECUÇÃO DO PRÉDIO DA PREFEITURA MUNICIPAL E PRÉDIO DA ASSISTÊNCIA SOCIAL	DATA 17/01/2023
		LOCAL AVENIDA IVO LEMOS, 200, VISTA ALEGRE	ESCALA 1:200
		CONTEÚDO PROJETO ARQUITETÔNICO - IMPLANTAÇÃO	FOLHA 01/04 REVISÃO 02