


FACHADA
ELEVÇÃO E-01



FACHADA 3D

ELEVÇÃO E-02

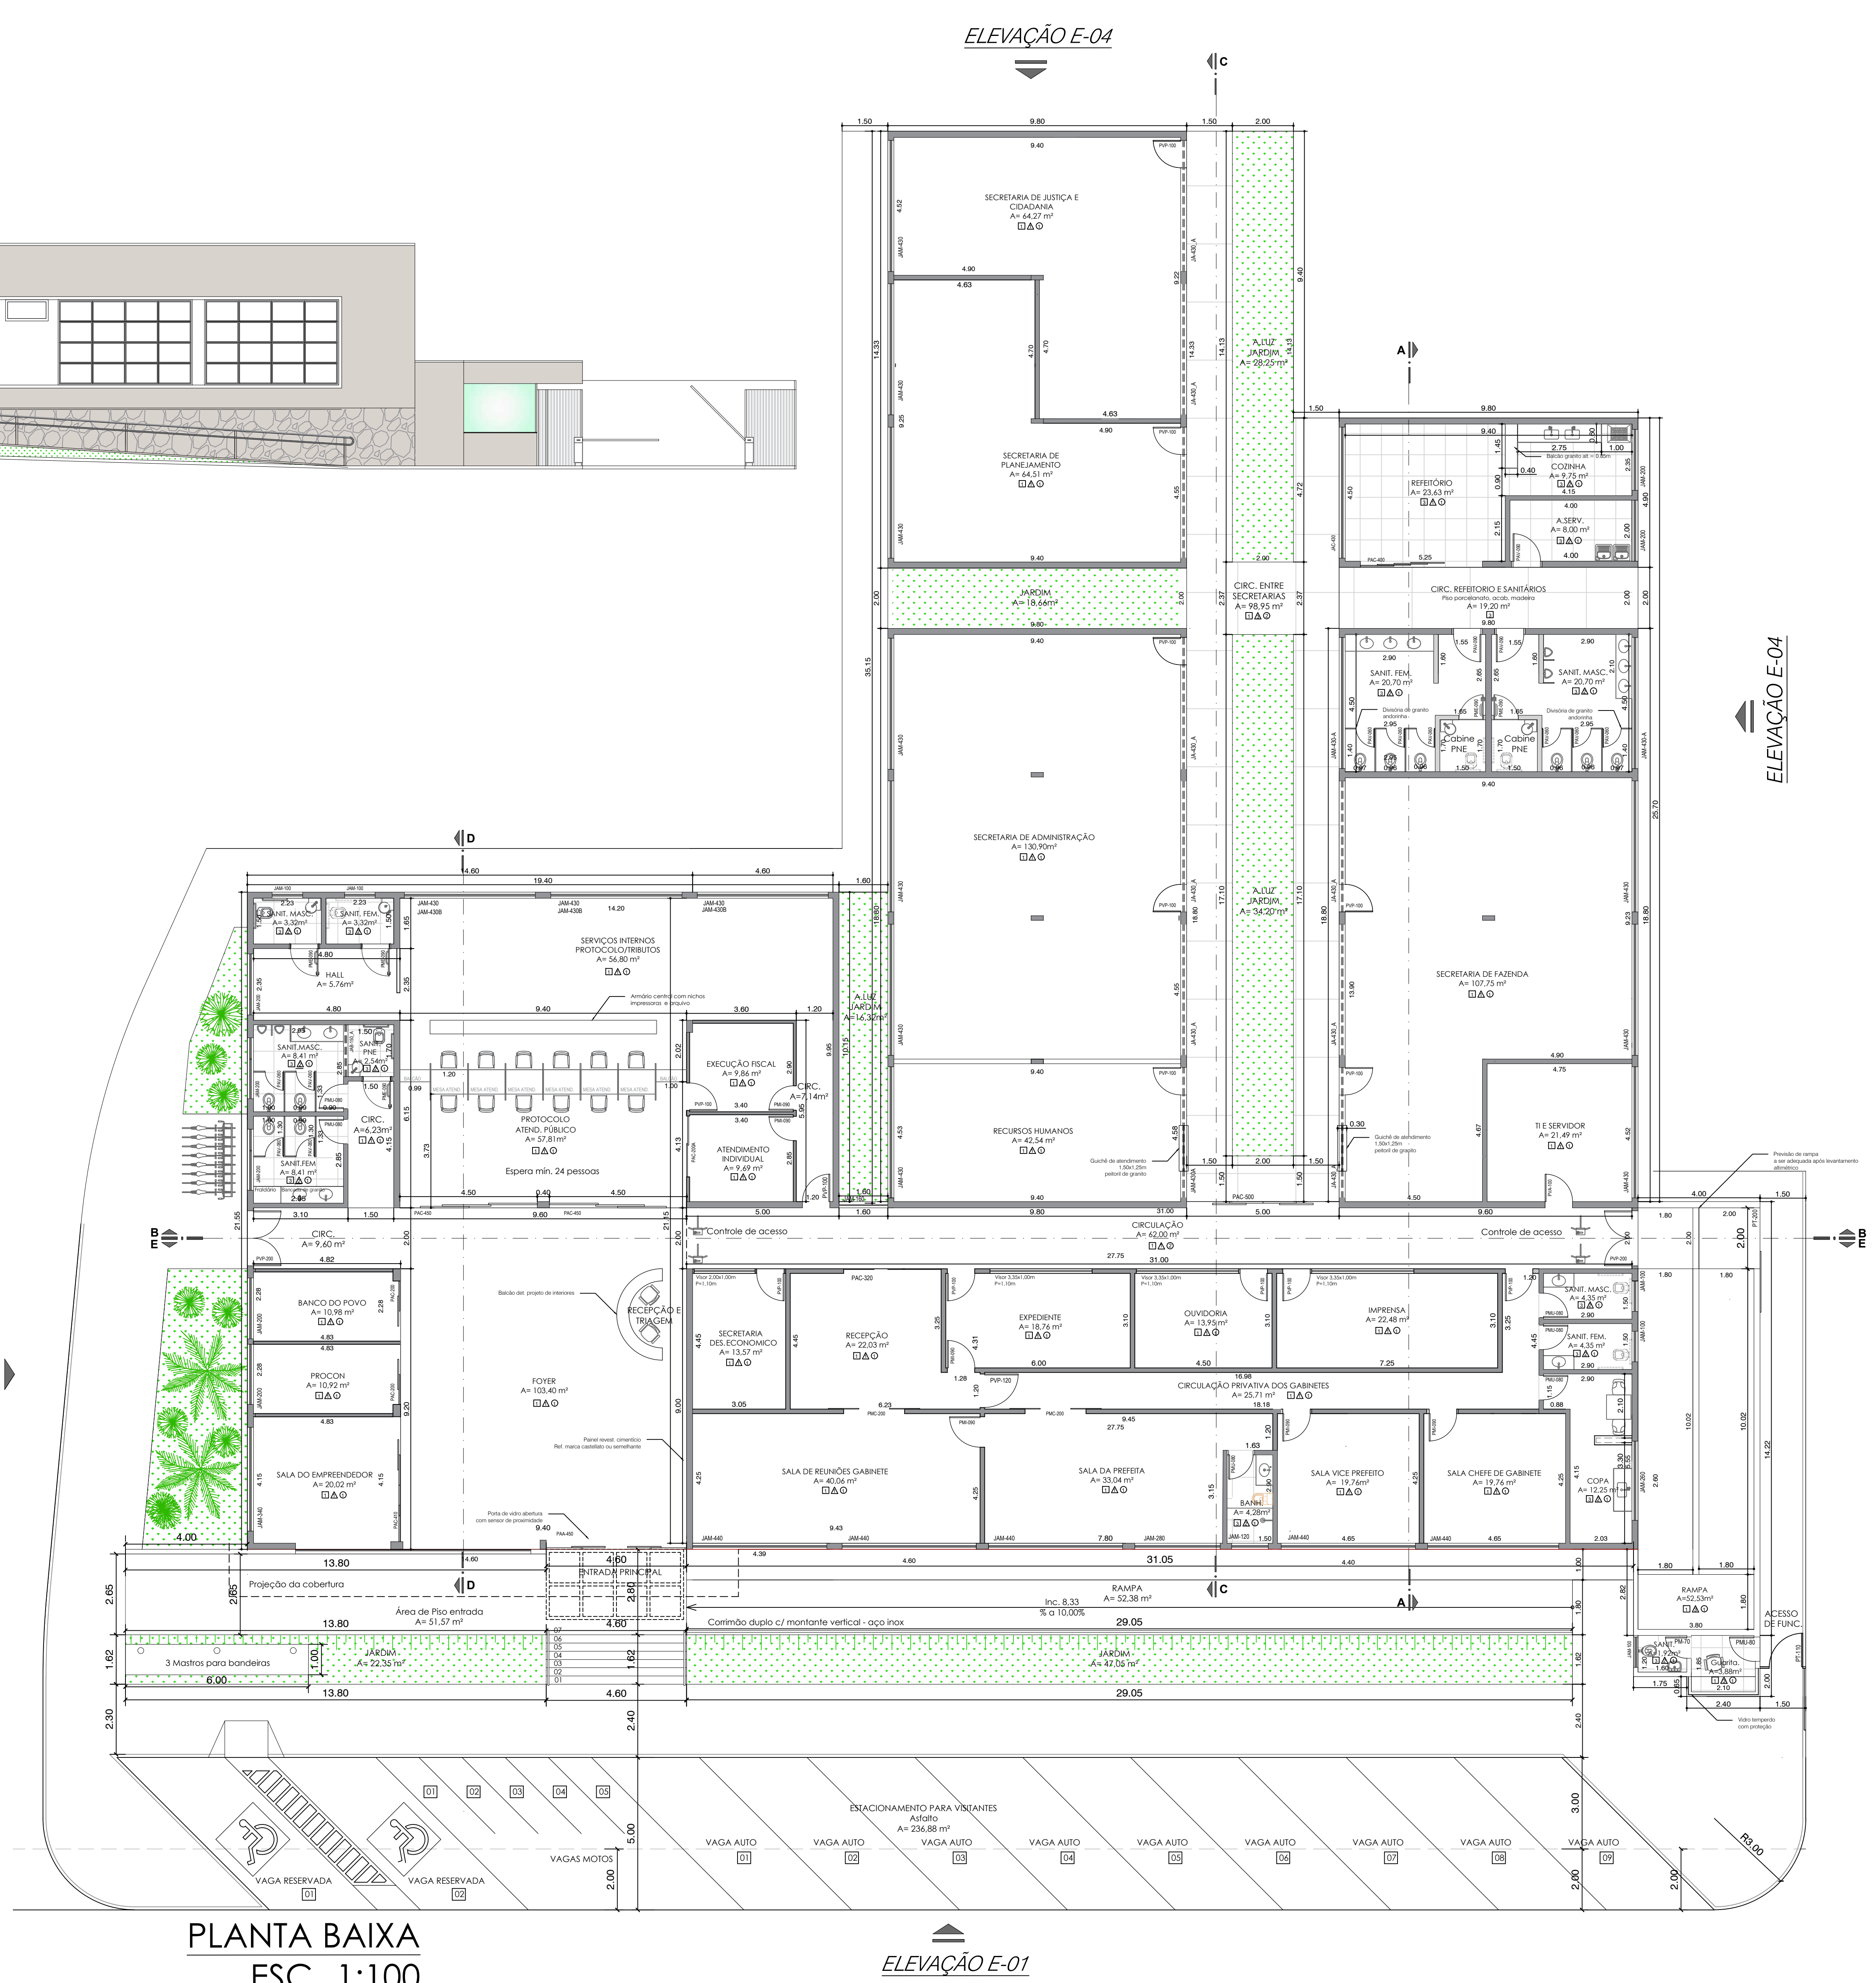

ESQUADRIA DO PREDIO DA PREFEITURA MUNICIPAL						
ITEM	QUANT.	DESCRIÇÃO	ÁREA	ITEM	QUANT.	DESCRIÇÃO
JAB-130	1,50	1,00 JANELA DE ALUMÍNIO ALTA, ABERTURA BASCULANTE, VIDRO 10MM, PINTURA BRANCA	0,60	JAB-130	1,50	1,00 JANELA DE ALUMÍNIO ALTA, ABERTURA BASCULANTE, VIDRO 10MM, PINTURA BRANCA
JAC-430	4,30	2,00 JANELA DE ALUMÍNIO FOLHAS DE CORRER, VIDRO 10MM, PINTURA BRANCA	8,60	JAM-120	1,20	1,00 JANELA DE ALUMÍNIO MAXIM-AIR
JAM-120	1,20	1,00 JANELA DE ALUMÍNIO MAXIM-AIR	0,84	JAM-130	1,80	1,00 JANELA DE ALUMÍNIO ABERTURA MAXIM-AIR, VIDRO 10MM, PINTURA BRANCA
JAM-130	1,80	1,00 JANELA DE ALUMÍNIO ABERTURA MAXIM-AIR, VIDRO 10MM, PINTURA BRANCA	4,14	JAM-200	2,00	1,00 JANELA DE ALUMÍNIO ABERTURA MAXIM-AIR, VIDRO 10MM, PINTURA BRANCA
JAM-200	2,00	1,00 JANELA DE ALUMÍNIO ABERTURA MAXIM-AIR, VIDRO 10MM, PINTURA BRANCA	6,00	JAM-200A	2,00	1,00 JANELA DE ALUMÍNIO ABERTURA MAXIM-AIR, VIDRO 10MM, PINTURA BRANCA
JAM-200A	2,00	1,00 JANELA DE ALUMÍNIO ABERTURA MAXIM-AIR, VIDRO 10MM, PINTURA BRANCA	7,60	JAM-280	2,80	1,00 JANELA DE ALUMÍNIO FOLHAS DE CORRER, VIDRO 10MM, PINTURA BRANCA
JAM-280	2,80	1,00 JANELA DE ALUMÍNIO FOLHAS DE CORRER, VIDRO 10MM, PINTURA BRANCA	7,84	JAM-340	3,40	1,00 JANELA DE ALUMÍNIO ABERTURA MAXIM-AIR, VIDRO 10MM, PINTURA BRANCA
JAM-340	3,40	1,00 JANELA DE ALUMÍNIO ABERTURA MAXIM-AIR, VIDRO 10MM, PINTURA BRANCA	2,04	JAM-430	4,30	1,00 JANELA DE ALUMÍNIO ABERTURA MAXIM-AIR, VIDRO 10MM, PINTURA BRANCA
JAM-430	4,30	1,00 JANELA DE ALUMÍNIO ABERTURA MAXIM-AIR, VIDRO 10MM, PINTURA BRANCA	106,21	JAM-430A	4,30	1,00 JANELA DE ALUMÍNIO ABERTURA MAXIM-AIR, VIDRO 10MM, PINTURA BRANCA
JAM-430A	4,30	1,00 JANELA DE ALUMÍNIO ABERTURA MAXIM-AIR, VIDRO 10MM, PINTURA BRANCA	20,64	JAM-430B	4,30	1,00 JANELA DE ALUMÍNIO ABERTURA MAXIM-AIR, VIDRO 10MM, PINTURA BRANCA
JAM-430B	4,30	1,00 JANELA DE ALUMÍNIO ABERTURA MAXIM-AIR, VIDRO 10MM, PINTURA BRANCA	25,80	JAM-440	4,40	1,00 JANELA DE ALUMÍNIO FOLHAS DE CORRER, VIDRO 10MM, PINTURA BRANCA
JAM-440	4,40	1,00 JANELA DE ALUMÍNIO FOLHAS DE CORRER, VIDRO 10MM, PINTURA BRANCA	81,60			

QUADRO DE ÁREAS						
ÁREAS	ÁREAS	ÁREAS	ÁREAS	ÁREAS	ÁREAS	ÁREAS
TERRENO	6246,48 m²	ÁREA CONSTRUÍDA TOTAL	2.051,81 m²			
PREDIO DA PREFEITURA - ADMINISTRATIVO		PREDIO DA DE ASS. SOCIAL (4º fase)				
CONSTRUÇÃO PRINCIPAL	1.273,55 m²	SECRETARIA DE ASSIS. SOCIAL				
QUARTO E RAMPA	65,02 m²	CREAS E CRAS	623,16 m²			
CIRC. ENTRE SECRETARIAS	118,55 m²	VARANDA	56,74 m²			
TOTAL	1.457,12 m²	TOTAL	887,26 m²			

TABELA DE ACABAMENTOS	
Piso	1) Piso de concreto com despenamento mecânico 2) Piso de concreto moldado in loco 3) Piso revestido com Porcelanato

Parede	1) Revestimento de gesso com pintura em tinta acrílica 2) Revestimento cerâmico 3) Revestimento emboço, massa e pintura acrílica
Teto	1) Revestimento de gesso com pintura em tinta acrílica 2) Revestimento emboço, massa e pintura acrílica

PROPRIETÁRIO	Prefeitura Municipal de Potim Enca Soter Santos de Oliveira Prefeita Municipal
AUTORA DO PROJETO	Camila Salvador Bevilacqua Arquiteta e Urbanista - CAU A66998-7 Secretaria de Planejamento Urbano

PREFEITURA MUNICIPAL DE POTIM	
PAÇO MUNICIPAL	
OBJETO	EXECUÇÃO DO PREDIO DA PREFEITURA MUNICIPAL E PREDIO DA ASSISTÊNCIA SOCIAL
LOCAL	AVENIDA WY LEMOS, 200, VISTA ALEGRE
CONTENÇÃO	PROJETO ARQUITETÔNICO - PLANTA BAIXA