




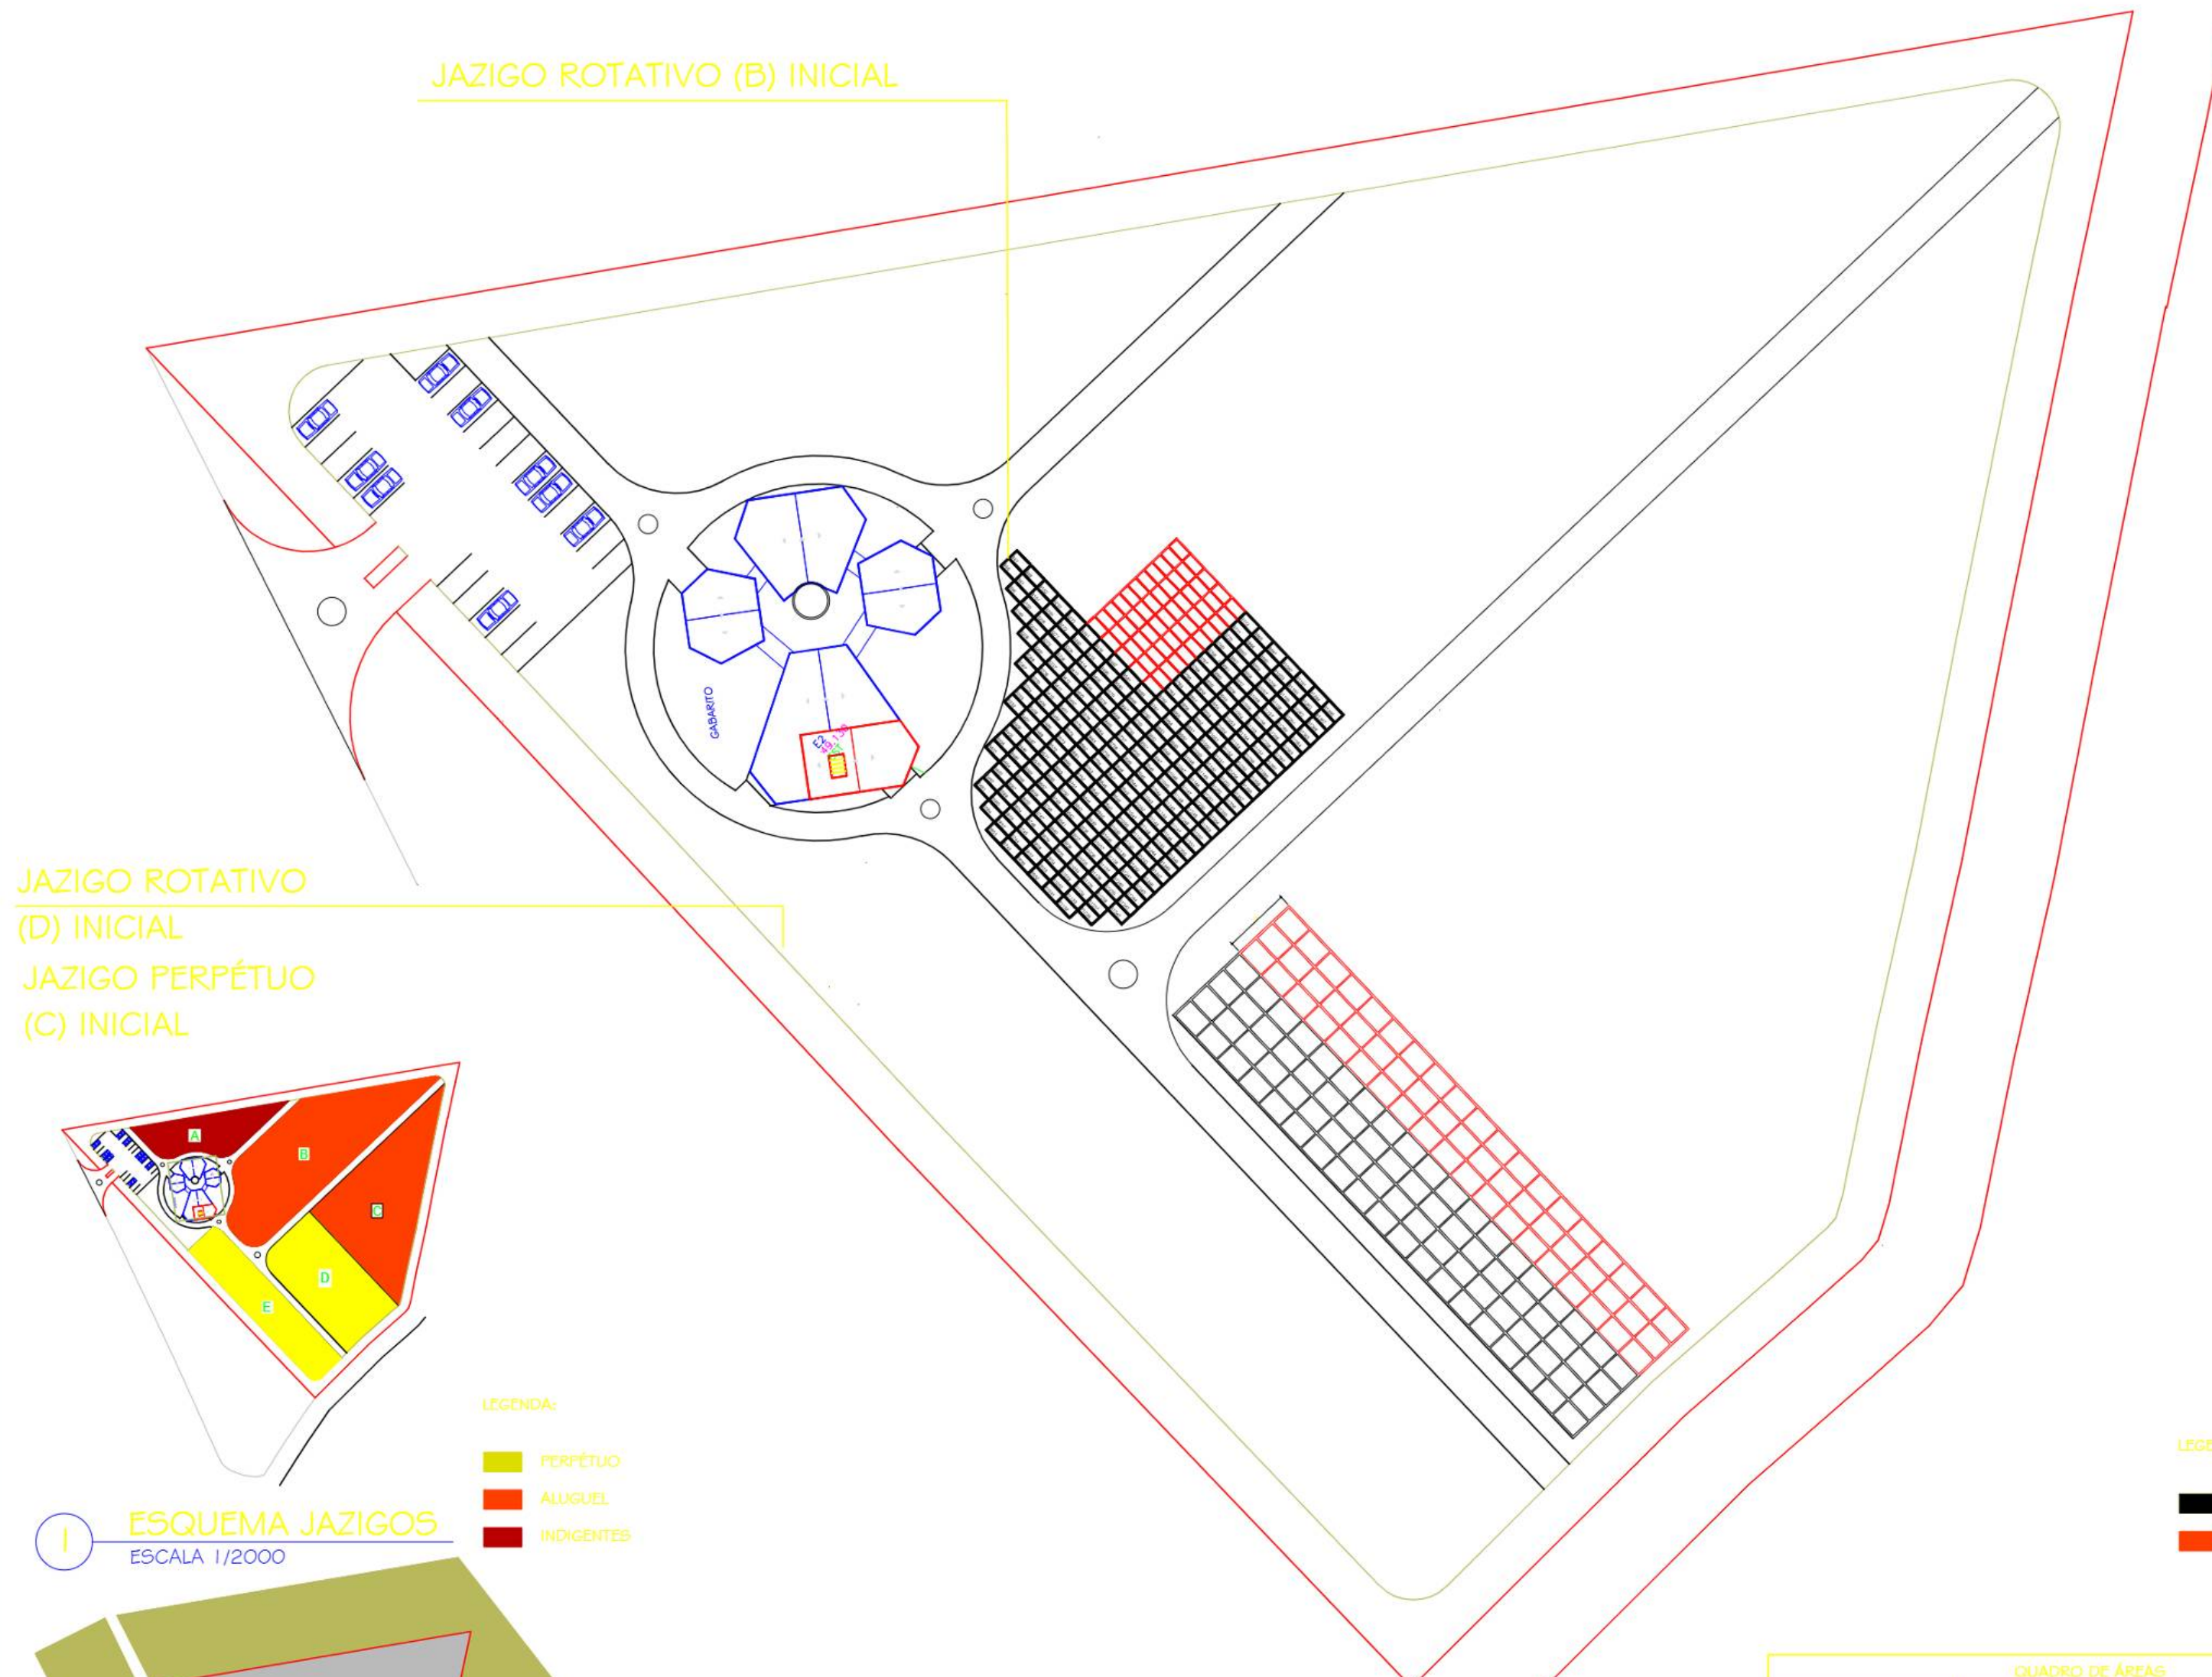

JAZIGO ROTATIVO  
(D) INICIAL  
JAZIGO PERPÉTUO  
(C) INICIAL

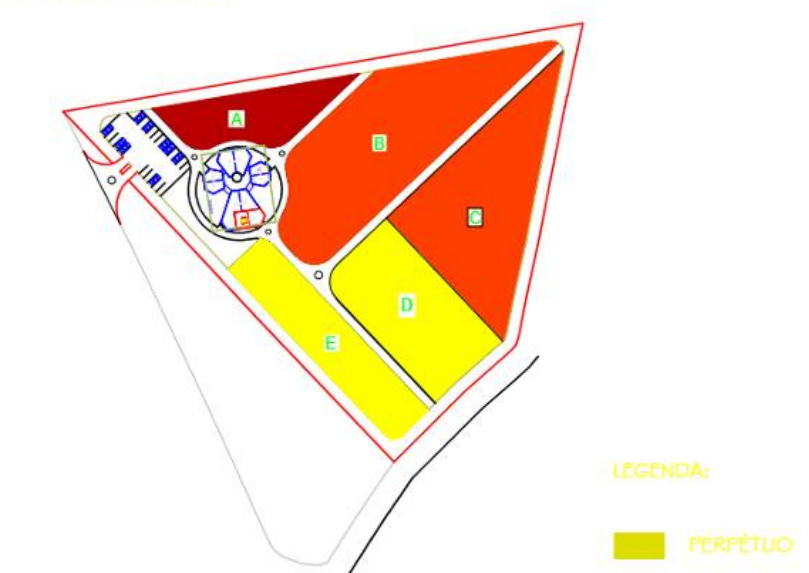

1 ESQUEMA JAZIGOS  
ESCALA 1/2000

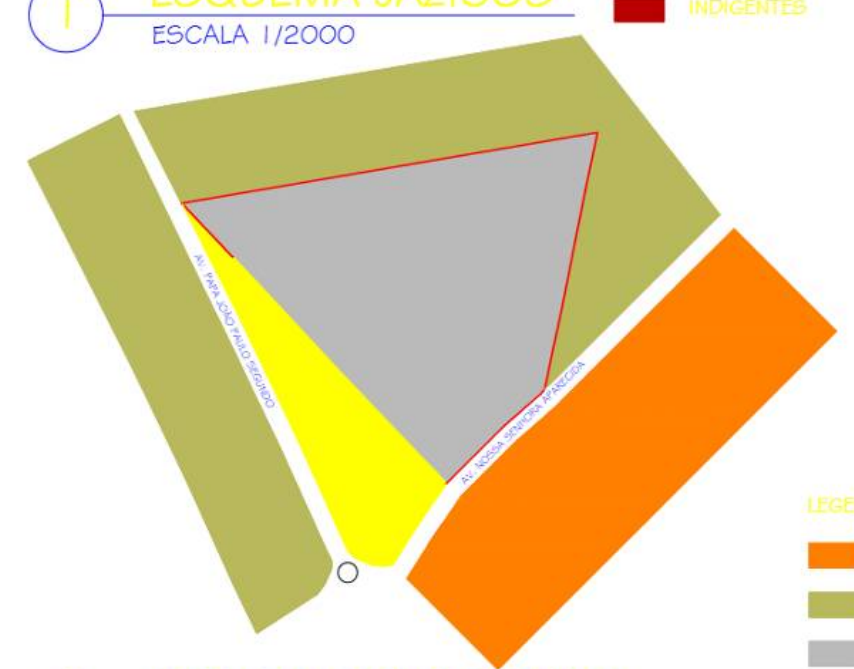

2 ESTUDO DO ENTORNO  
ESCALA 1/2000

| QUADRO DE ÁREAS |            |            |          |
|-----------------|------------|------------|----------|
| JAZIGOS         | INDIVIDUAL | TERRENO    | UNIDADES |
| A - INDIGENTE   | 2,10 m2    | 1.285,47m2 | 407      |
| B - ROTATIVO    | 2,10 m2    | 4.234,43m2 | 1.447    |
| C - ROTATIVO    | 2,10 m2    | 3.498,78m2 | 1.139    |
| D - PERPÉTUO    | 6,20m2     | 2.532,23m2 | 339      |
| E - PERPÉTUO    | 6,20m2     | 1.941,96m2 | 238      |

OBSERVAÇÃO:  
AO SEREM IMPLANTADOS OS JAZIGOS DEVE-SE INICIAR PELO DESTACADO EM PLANTA E SEGUIR UMA LINHA PARALELA AO CINTURÃO VERDE, DISTANTE 5,00 METROS DO LIMITE DO TERRENO.

3 IMPLANTAÇÃO EDIFICAÇÃO E JAZIGOS  
ESCALA 1/400

CEMITÉRIO MUNICIPAL DE POTIM

1 / 7

IMPLANTAÇÃO

LOCAL : Avenida Papa João Paulo II, 100, Potim - SP, 12526-046

PROPRIETÁRIO : PREFEITURA MUNICIPAL DE POTIM

CIDADE: POTIM - SP

DATA: 12/09/2007

ESQ. indicadas

SITUAÇÃO (sem escala)

BAIRRO VISTA ALEGRE

JOSE LUIZ DE SOUZA FERNANDES:11559148640

Assinado de forma digital por JOSE LUIZ DE SOUZA FERNANDES:11559148640  
Data: 2026.08.28 15:43:49 -03'00'

PREFEITURA MUNICIPAL DE POTIM PROPRIETÁRIA

QUADRO DE ÁREAS

Terreno 20.076,51 m2

construção 253,78 m2

Expansão 6.280,32 m2

Jazigos 18.492,87 m2

Luze 19.843,87 m2

ART - 902818970000000174